


## MIESTNA ČASŤ FEJSÉŠ

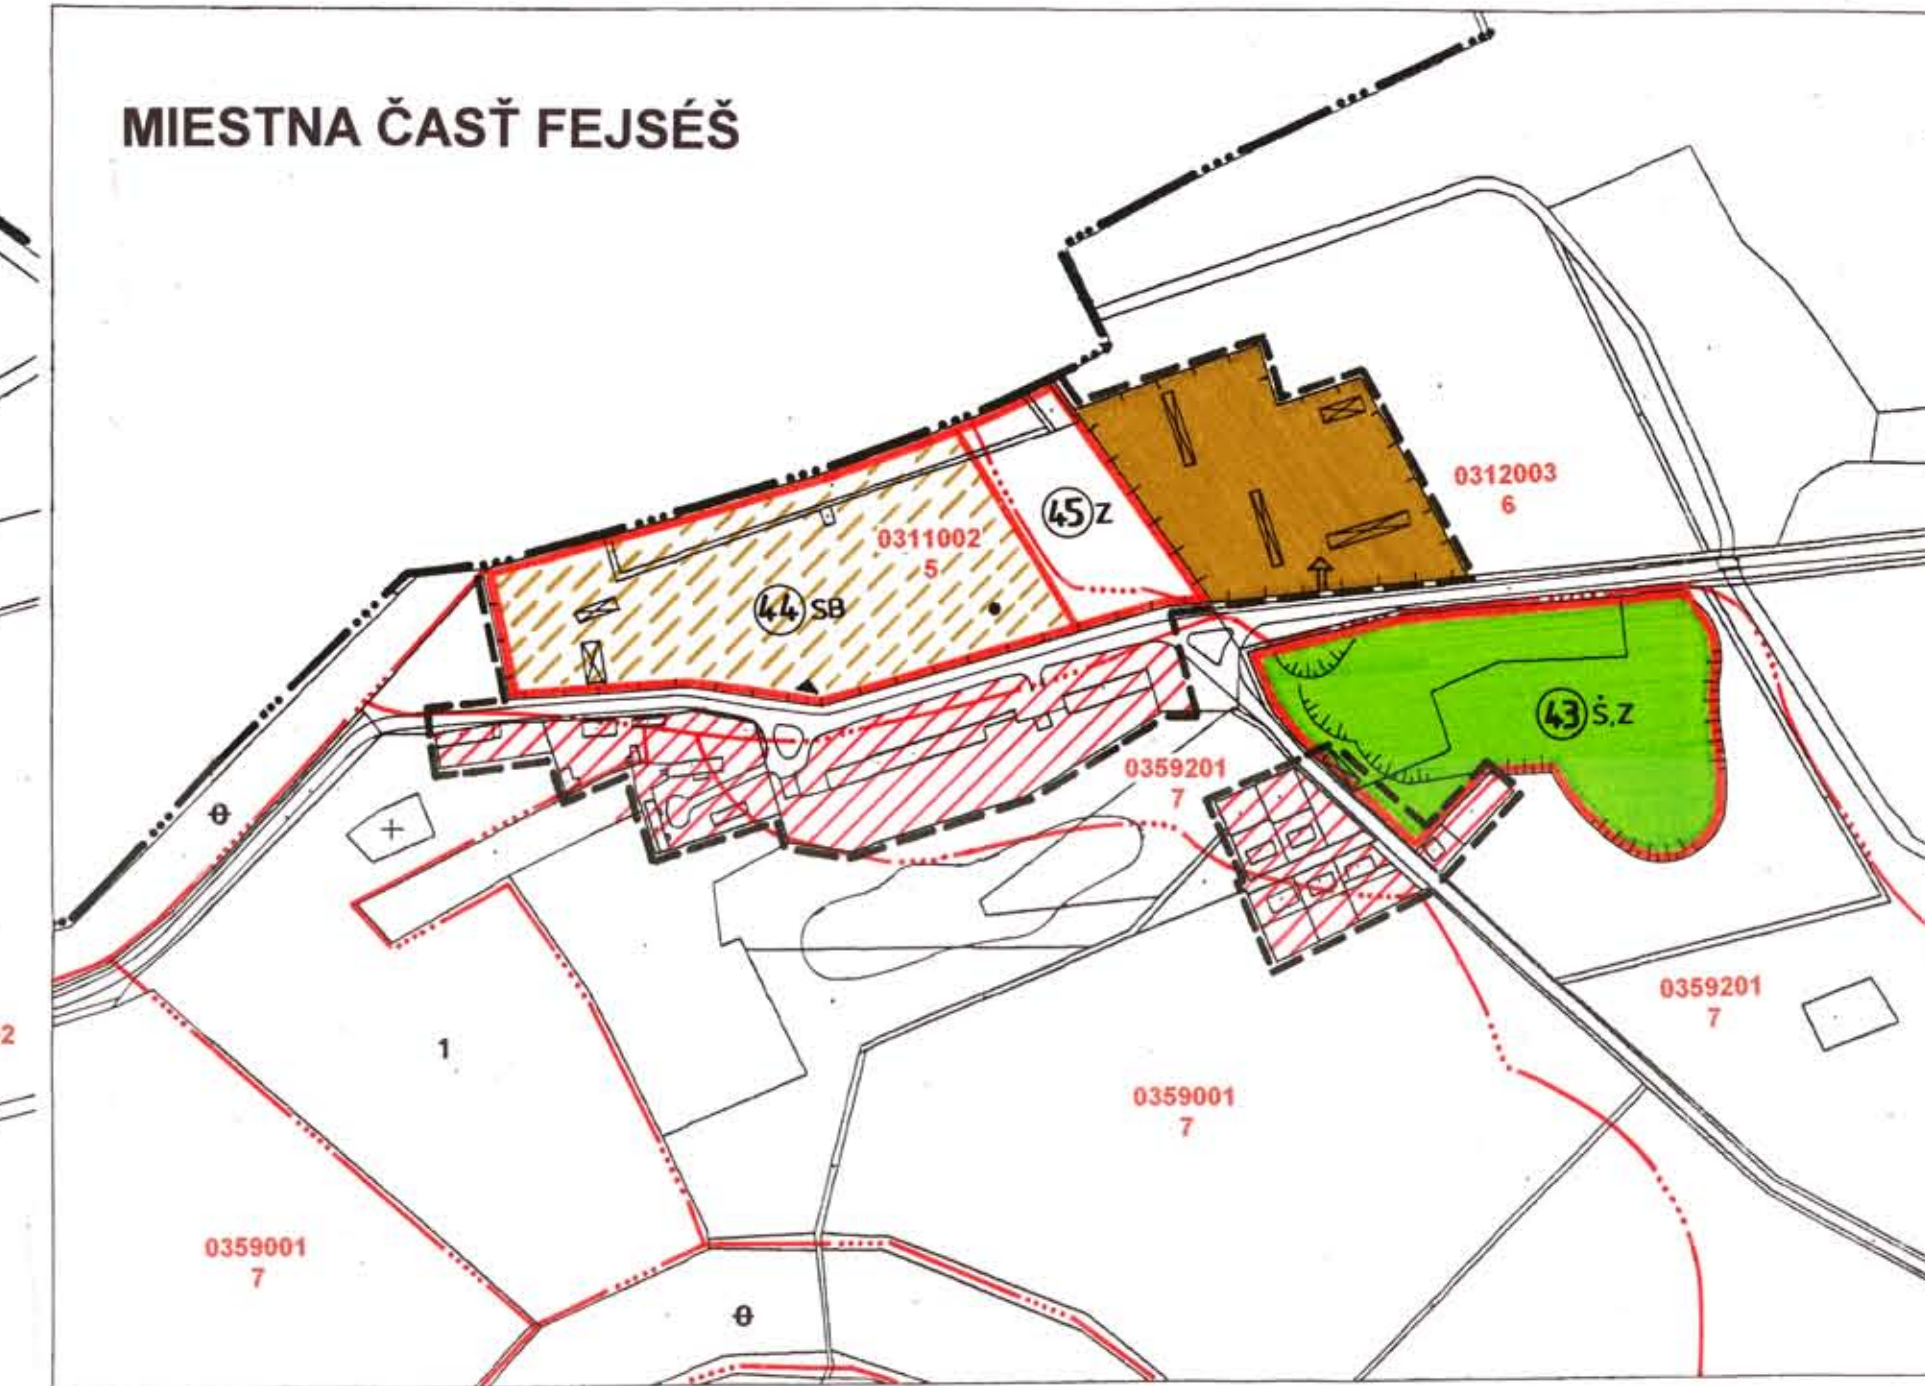

| STAV |                                                                        |
|------|------------------------------------------------------------------------|
|      | HRANICA K.Ú. MESTA                                                     |
|      | HRANICA ZASTAVANÉHO ÚZEMIA K 1.1.1990                                  |
|      | HRANICA SKUTOČNE ZASTAVANÉHO ÚZEMIA                                    |
|      | PLOCHY SO ZASTAVBOU MIMO HRANICE SÚČASNE ZASTAVANÉHO ÚZEMIA K 1.1.1990 |
|      | PLOCHA HOSPODÁRSKÝCH DVOROV                                            |
|      | PLOCHA ZDEVASTOVANÝCH A NEFUNKČNÝCH HOSPODÁRSKÝCH DVOROV               |

|         |                      |                   |
|---------|----------------------|-------------------|
| 0359401 | KOD BPEJ             | SKUPINA BPEJ      |
| 1       | ZÁBEROVÁ LOKALITA PP | PLOCHY ORNEJ PÓDY |
|         | PLOCHY TTP           |                   |

PERSPEKTIVNE FUNKČNÉ VYUŽITIE ZÁBEROVÝCH LOKALÍT PP

| PERSEKTÍVNE FUNKČNÉ VYUŽITIE ZÁBEROVÝCH LOKALÍT PP |                                                      |
|----------------------------------------------------|------------------------------------------------------|
| <b>RD</b>                                          | RODINNÉ DOMY                                         |
| <b>BD</b>                                          | BYTOVÉ DOMY                                          |
| <b>SB</b>                                          | SOCIÁLNE DOMY                                        |
| <b>D</b>                                           | KOMUNIKÁCIE, DOPRAVNÉ SLUŽBY, GARÁŽE                 |
| <b>PR</b>                                          | PLOCHY PRIEMYSELNEJ VÝROBY A SKLADOVÉHO HOSPODÁRSTVA |
| <b>V</b>                                           | VYBAVENOSŤ                                           |
| <b>Z</b>                                           | REKREAČNÉ ÚZEMIE, PLOCHY ZELENE                      |
| <b>Š</b>                                           | ŠPORTOVÁ VYBAVENOSŤ                                  |
| <b>ČSPHM</b>                                       | ČERPACIA STANICA POHONNÝCH HMÔT                      |
| <b>C</b>                                           | CINTORÍN                                             |

Označenie schvaľovacieho orgánu: **Mesto Kráľovský Chlmec**  
**Mestské zastupiteľstvo**  
 Číslo uznesenia a dátum schválenia: **63 zo dňa 26.08.2010**  
 Číslo VZN mesta Kráľovský Chlmec, ktorým sa vyhlasuje záväzná časť ÚPN  
 mesta Kráľovský Chlmec: **1/2010**  
 Právnu účinnosť VZN nadobudlo dňa: **15.09.2010**  
 Oprávnená osoba: **Mgr. Jozef Balog**  
**primátor mesta**



|   |   |                       |
|---|---|-----------------------|
| Škola je odbornou spôsobilosťou na hodnotenie úloh a úloh<br>(časť z odborných predmetov, ktoré sú súčasťou študijného programu) |   | trieda 093            |
| <b>URBAN TEX</b><br>projektová úloha                                                                                             | úhranovosť úlohy<br>úloha 1, 4, 5, 6,100 | rok sprac.<br>12/2008 |
| názov dokumentu   | ÚZEMNÝ PLÁN MESTA KRAJČOVCE CHÉMIE - NÁVHIV   | 6 výkresu             |
| názov výkresu   | VÝHODNOTENIE ZÁBERHU PPF   | 5                     |
| názov miestnosti<br>ING. ARČ. DUBČEK                                                                                             | zoznam projektantov: ING. MURÁNEK, ING. DOPRÁVNIK, ING. ŠTÁBA, ING. KAPČEK, ING. JELÍČEK, ING. KAPČEK, ING. KAPČEK   | 15 000                |
| <b>PROJEKTOVÝ</b>   | projektová úloha<br>úloha 1, 4, 5, 6,100 | 15 000                |

## ČISTOPIS