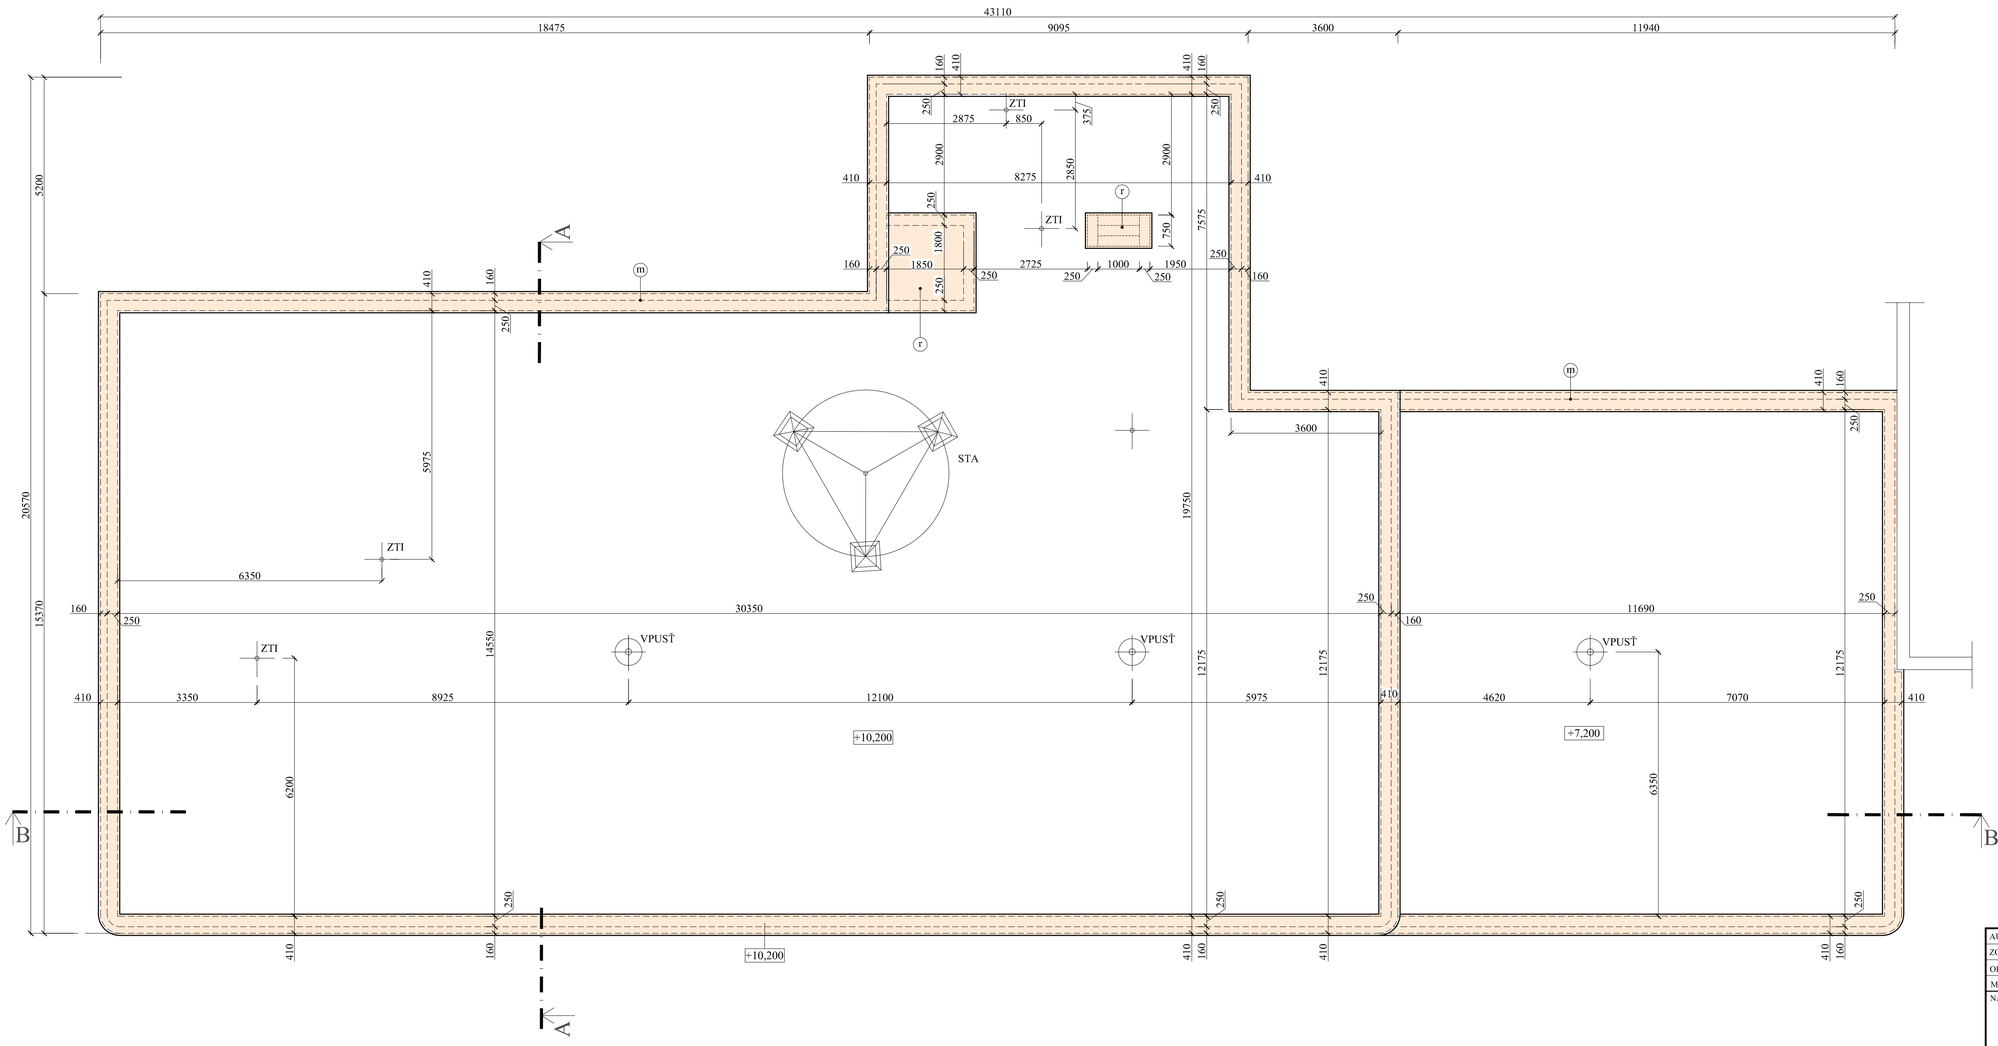

BÚRACIE PRÁCE:

- (m) ODSTRÁNENIE OPLECHOVANIA ATIKY
- (P) ODSTRÁNENIE OPLECHOVANIA PREKRYTIA VETRACEJ ŠACHTY
- (r) ODSTRÁNENIE PREKRYTIA VÝŤAHOVEJ ŠACHTY
  6 STROP. PANELOV PZD 244-30/210 VRÁTANE OPLECHOVANIA

KONŠTRUKCIE NA VYBÚRANIE

SKLADBA EXISTUJÚCEJ PLOCHEJ STRECHY:

- HYDROIZOLÁCIA 20mm :
  - ALFOBIT SI 99
  - BITAGIT SI 99
  - IPA 500 SH PE
  - BITAGIT SI 99
- KRYZOLIT 100mm
- PANEL SPIROLL 250mm

AUTOR:	Ing.arch. M. Bugalová	Architektonický ateliér Lineal, Nám. osloboditeľov 39, Michalovce
ZOD. PROJEKTANT:	Ing.arch. M. Bugalová, Ing. Bruňanská	
OBJEDNÁVATEĽ:	Mesto KRÁĽOVSKÝ CHLMEC	
MIESTO STAVBY:	KRÁĽOVSKÝ CHLMEC parc.č. 528/15, 528/29, 528/12	
NÁZOV STAVBY:	OBNOVA BUDOVY OPP V KRÁĽOVSKOM CHLMCI - 1. ETAPA	STUPEŇ: REALIZAČNÝ PROJEKT
		DIEL: ASR
OBJEKT:	SO 01 - HLAVNÝ OBJEKT	DÁTUM: 04/2019
NÁZOV VÝKRESU:	PÔDORYS STRECHY - starý stav a búracie práce	MIERKA: 1 : 75 / Č.V. 5