


POHĽAD JUHOZÁPADNÝ

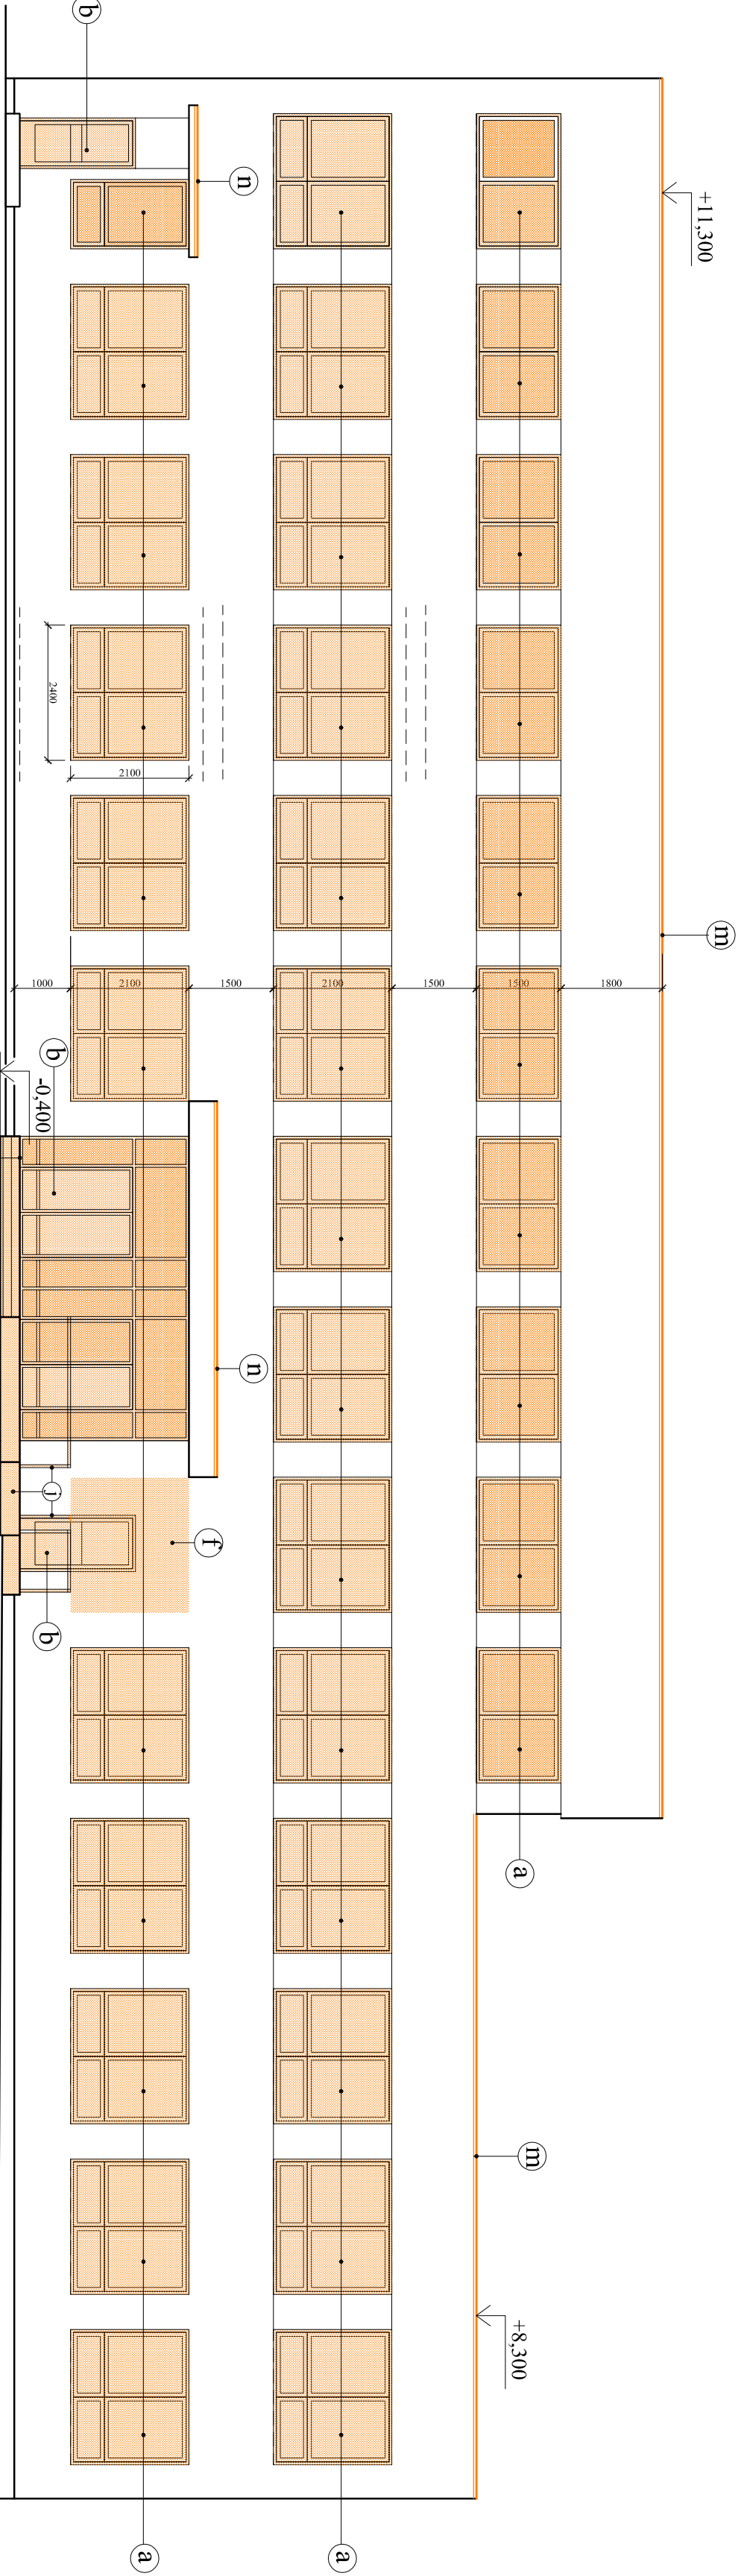

POHĽAD JUHOVÝCHODNÝ

BÚRACIE PRÁCE:

- a) VYBRATIE VŠETKÝCH DREV. ZDVOJENÝCH OKIEN VRÁTANE VONK. A VNÚT. PARAPETOV
- b) VYBRATIE OCELOVÝCH PRESKLENÝCH ZASKLENÝCH STIEN A VCHOD. DVERÍ VONKAJŠÍCH
- j) VYBÚRANIE BETÓNOVEJ RAMPY PRE IMOBILNÝCH A ČASTI VONKAJŠIEHO SCHODISKA
- k) ODSŤRÁNENIE BETÓNOVEJ DLAŽBY ZO ZVYŠNEJ ČASTI VONKAJŠIEHO SCHODISKA A RAMPY VRÁTANE ZÁBRADLIA
- m) ODSŤRÁNENIE OPLECHOVANIA ATIKY
- n) ODSŤRÁNENIE OPLECHOVANIA MARKÍZ NAD HLAVNÝM A VEDĽAJŠÍM VSTUPOM
- o) DEMONTÁŽ REKLAMNÝCH TABÚT, KLIMAT. JEDNOTIEK, OCEĽ. REBRÍKA Z FASÁDY

LEGENDA MURŮV:

- KONŠTRUKCIE NA VYBÚRANIE
- MEDZIOKENNÉ PILIERE 625 x625 mm Z TEHÁL CDM
- VÝPLŇOVÉ MURIVO MEDZI PILIERMI Z PÓROBETONOVÝCH TVÁRNIC 300mm
- ŠTITOVÉ MURIVO Z PÓROBETONOVÝCH TVÁRNIC 300mm

AUTOR:	Ing.arch. M. Bugajová	Architektonický atelier
ZOD. PROJEKTANT:	Ing.arch. M. Bugajová, Ing. Bruňanská	
OBJEDNÁVATEĽ:	Mesto KRÁĽOVSKÝ CHLMIEC	Nám. osloboditeľov 39, Michalovce
MIESTO STAVBY:	KRÁĽOVSKÝ CHLMIEC, parc.č. 528/15, 528/29, 528/12	
NÁZOV STAVBY:	OBNOVA BUDOVY OPP V KRÁĽOVSKOM CHLMCI - 1. ETAPA	STUPEŇ: REALIZAČNÝ PROJEKT
OBJEKT:	SO 01 - HLAVNÝ OBJEKT	DIEĽ: ASR
NÁZOV VYKRESU:	POHĽAD JUHOVÝCHODNÝ, JUHOZÁPADNÝ - starý stav	MIERKA: 1 : 100
		Č.č. 8