REKONŠTRUKCIA RAMPY:

- OČISTIŤ PLOCHY OD MACHU, NEČISTÔT A OSEKAŤ NESÚDRŽNÉ BETÓNOVÉ ČASTI
- PENETRAČNÝ NÁTER ZVISLÝCH A VODOROVNÝCH PLÔCH
- CEMENTOVÝ POTER 50mm PODLAHY RAMPY
- POHLADOVÝ BETÓN NA STENY RAMPY

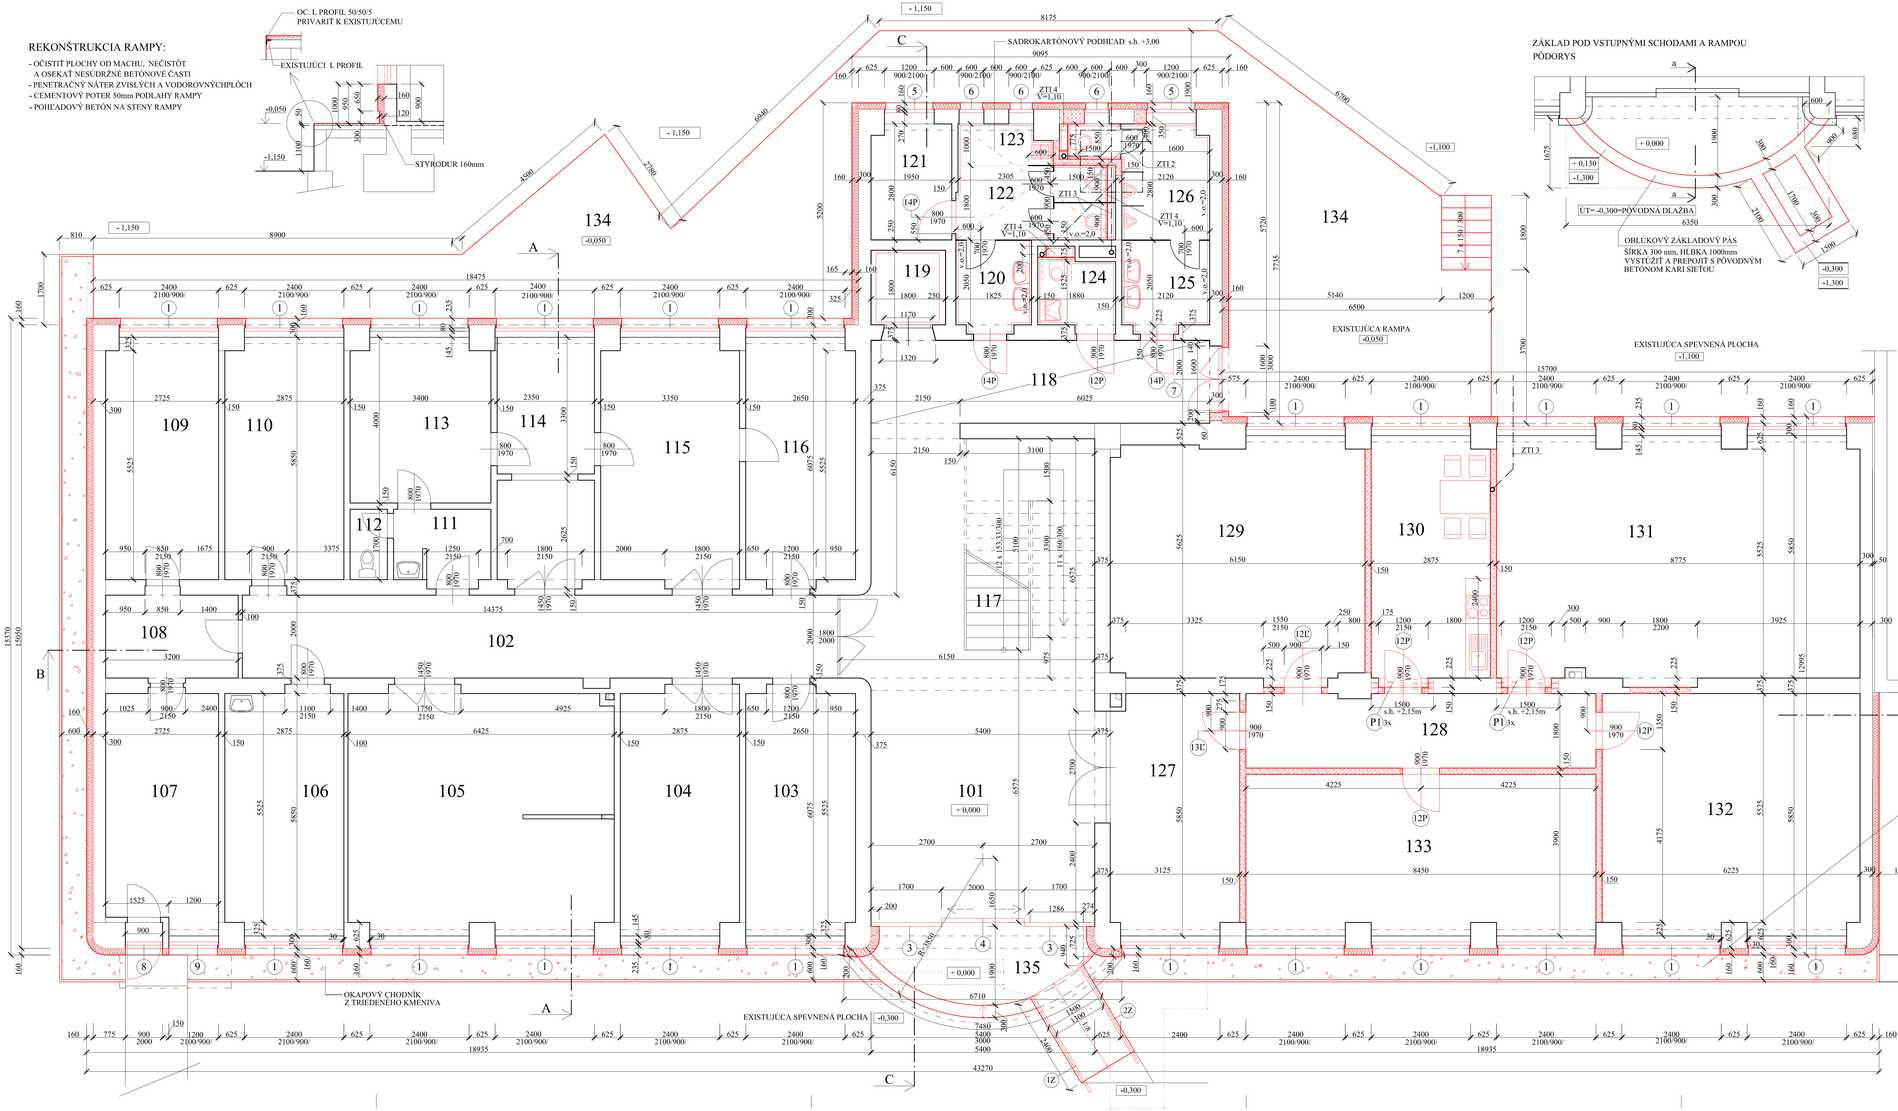

ZÁKLAD POD VSTUPNÝMI SCHODAMI A RAMPOU

PÔDORYS

REZ a-a

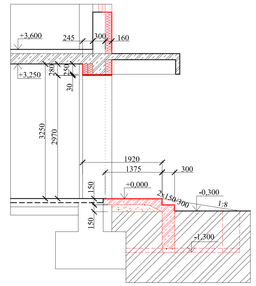

LEGENDA MIESTNOSTÍ:

Č.M.	ÚČEL MIESTNOSTÍ	PLOCHA V m2	PODLAHA	ZVLÁŠTNE ÚPRAVY POVRCHOV
101	VSTUPNÁ HALA	66,00	KERAMICKÁ DL. EXIST.	OLEJOVÝ NÁTER V= 1,30 m EXIST.
102	KOMUNIKAČNÝ PRIESTOR	28,70	KERAMICKÁ DL. EXIST.	OLEJOVÝ NÁTER V= 1,30 m EXIST.
103	KANCELÁRIA	15,70	PVC	
104	KANCELÁRIA	17,00	PVC	
105	KANCELÁRIA	37,20	PVC	
106	KOZMETIKA	16,60	PVC	
107	KANCELÁRIA	15,25	PVC	
108	CHODBA	6,70	PVC	
109	KANCELÁRIA	15,82	PVC	
110	KANCELÁRIA	16,70	PVC	
111	PREDSIEŇ	4,25	KERAMICKÁ DL. EXIST.	KERAMICKÝ OBKLAD V= 2,00 m
112	WC	1,50	KERAMICKÁ DL. EXIST.	KERAMICKÝ OBKLAD V= 2,00 m
113	KANCELÁRIA	13,30	PVC	
114	KANCELÁRIA	14,15	PVC	
115	KANCELÁRIA	19,70	PVC	
116	KANCELÁRIA	15,70	PVC	
117	SCHODISKO	15,80	KERAMICKÁ DL. EXIST.	
118	CHODBA	16,70	KERAMICKÁ DLAŽBA	
119	OSOBNÝ VÝŤAH	3,25		
120	UMYVÁREŇ ŽENY	3,90	KERAMICKÁ DLAŽBA	KERAMICKÝ OBKLAD V= 2,00 m
121	MIESTNOSŤ UPRATOVAČKY	5,37	KERAMICKÁ DLAŽBA	
122	WC ŽENY	6,90	KERAMICKÁ DLAŽBA	KERAMICKÝ OBKLAD V= 2,00 m
123	VÝLEVKA	1,32	KERAMICKÁ DLAŽBA	KERAMICKÝ OBKLAD V= 2,00 m
124	WC IMOBILNÍ	3,40	KERAMICKÁ DLAŽBA	KERAMICKÝ OBKLAD V= 2,00 m
125	UMYVÁREŇ MUŽI	4,60	KERAMICKÁ DLAŽBA	KERAMICKÝ OBKLAD V= 2,00 m
126	WC MUŽI	7,10	KERAMICKÁ DLAŽBA	KERAMICKÝ OBKLAD V= 2,00 m
127	ČAKÁREŇ	17,85	KERAMICKÁ DLAŽBA	
128	CHODBA	15,10	KERAMICKÁ DLAŽBA	
129	KANCELÁRIA	35,00	PVC	
130	ČAJOVÁ KUCHYNKA	16,80	PVC	
131	KANCELÁRIA	51,50	PVC	
132	KANCELÁRIA	35,50	PVC	
133	KANCELÁRIA	32,50	PVC	
134	EXISTUJÚCA RAMPA	107,00 zastavaná plocha	CEMENTOVÝ POTER	
135	OBLUK. SCHODY A RAMPA	13,00 zastavaná plocha	MRAMOROVÝ KOBEREC	

LEGENDA MURÍV:

MEDZIOKENNÉ PILIERE 625 x625 mm Z TEHÁL CDm ZATEPLENÉ MINERALNOU VLNOU HR. 160mm

VÝPLŇOVÉ MURIVO MEDZI PILIERMI Z PÓROBETÓNOVÝCH TVÁRNIC 300mm
ŠTÍTOVÉ MURIVO Z PÓROBETÓNOVÝCH TVÁRNIC 300mm
ZATEPLENÉ MINERALNOU VLNOU HR. 160mm

NOVÉ PRIEČKY HR.150mm Z PRESNÝCH TVÁRNIC YTONG P2 - 500 150x249x599mm

WC PRIEČKY V.2200 mm MONTOVANÉ Z HPL HR. 11mm NA NEREZ. NOŽIČKÁCH

P1 - PREKLAD KERAMICKÝ PREDPÄTÝ 120X65X1500mm - 6 ks

POZNÁMKY:

- V MIESTNOSTIACH 127 až 133 - PO ODSTRÁNENÍ PÔVODNÉHO PVC - CEMENTOVÝ POTER OČISTIŤ A ZHOTOVIŤ SAMONIVELIZAČNÝ POTER HR. 5mm - POD NOVÉ PVC

VÝŤAH:

- PO DEMONTÁŽI STARÉHO VÝŤAHU JE POTREBNÉ UROBIŤ DROBNÉ VÝSPRAVKY STIEN (cca 40%) A VÝŤAHOVÚ ŠACHTU VYBIELIŤ
- V SPRAVIŤ OSTENIA PO DEMONTÁŽI VÝŤAHOVÝCH DVERÍ A VYBIELIŤ
- ZVÝŠIŤ STRECHU VÝŤAHOVEJ ŠACHTY O 500mm - VIĎ. VYKR.č. 16 - REZ C-C A ODVETRAŤ OSADENIM MRIEŽKY S PROTIDAŽĎOVOU ŽALUZIOU
- EXISTUJÚCU PRIEHĽBEŇ VÝŤAHOVEJ ŠACHTY OPATRIŤ NÁTEROM PROTI PRIESAKU VODY A ROPNÝCH LÁTOK, NAPR. NÁTEROM KRYSTALIZOL OD FIRMY Den Braven, PODLAHA ŠACHTY - PROTIŠMYKOVÝ NÁTER

ZTI STAVEBNÉ ÚPRAVY:

ZTI 2 - VYSEKAŤ A VYHĽBIŤ POMOCNÚ MONTÁŽNU JAMU 1500X1500 mm, HĹBKU UPRESNIŤ PRI REALIZÁCII PODĽA POTREBY A STAVU ZÁKLADOV - PRI PROBLÉME PRIZVAŤ PROJEKTANTA. JAMU OPÄTOVNE ZASYPAŤ, ZHUTNIŤ, PODKLADNÝ BETÓN 100mm, HYDROIZOLÁCIU NAPOJIŤ NA EXISTUJÚCU, CEMENTOVÝ POTER 100mm.

ZTI 3 - VYSEKANIE RÝH PRE VODOVODNÉ A KANALIZAČNÉ POTRUBIA PODĽA VÝKRESOV ZTI

ZTI 4 - SADROKARTÓNOVÝ OBKLAD NÁDRŽKY ZÁVESNÉHO WC A STĺPIKOV

AUTOR:	Ing.arch. M. Bugalová	Architektonický ateliér linea
ZOD. PROJEKTANT:	Ing.arch. M. Bugalová, Ing. Bruhanská	Nám. osloboditeľov 39, Michalovce
OBJEDNÁVATEĽ:	Mesto KRAĽOVSKÝ CHLMEC	
MIESTO STAVBY:	KRAĽOVSKÝ CHLMEC parc.č. 528/15, 528/29, 528/12	
NÁZOV STAVBY:	OBNOVA BUDOVY OPP V KRAĽOVSKOM CHLMCI - 1. ETAPA	STUPEŇ: REALIZAČNÝ PROJEKT
		ČIASTKA: ASR
OBJEKT:	SO 01 - HLAVNÝ OBJEKT	DÁTUM: 04/2019
NÁZOV VÝKRESU:	PÔDORYS 1. NP - nový stav	MIERKA: 1 : 50 / Č.V.: 10