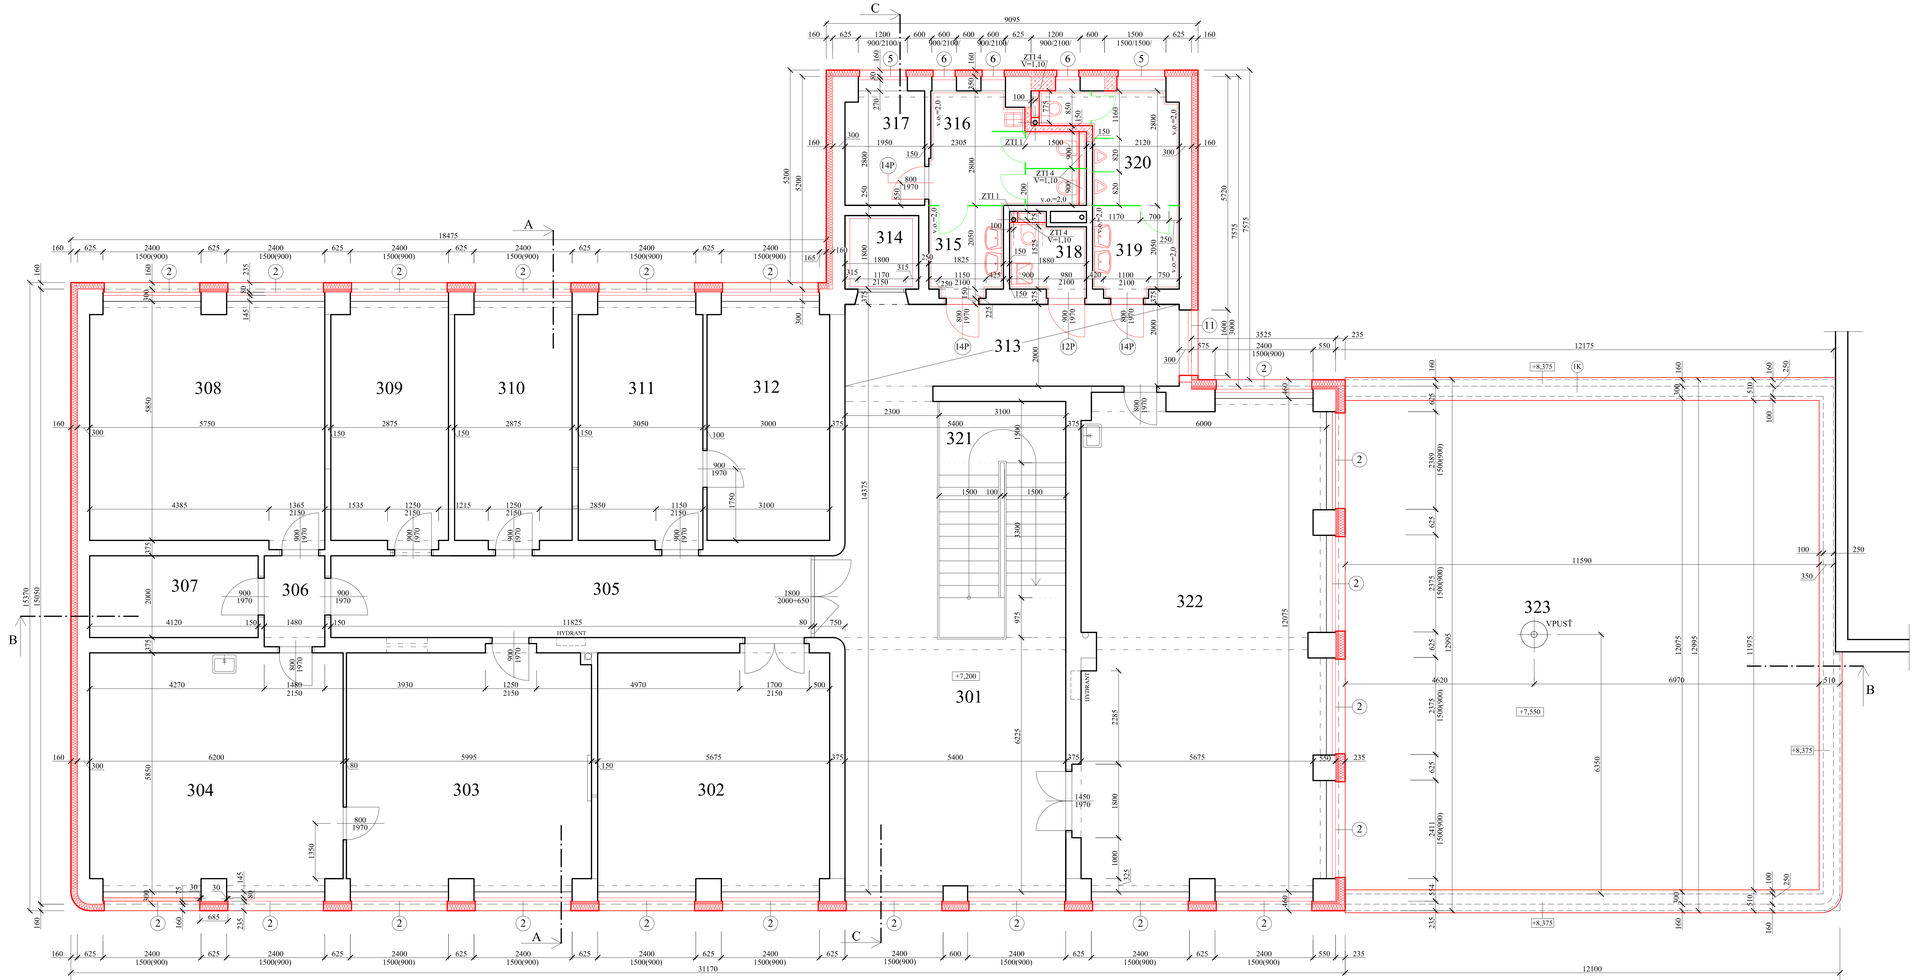

LEGENDA MIESTNOSTÍ:

Č.M.	ÚČEL MIESTNOSTÍ	PLOCHA V m2	PODLAHA	ZVLÁŠTNE ÚPRAVY POVRCHOV
301	HALA POSCHODIA	50,60	KERAMICKÁ DLAŽBA	OLEJ. NÁTER V.1,3M
302	KANCELÁRIA	33,33	PVC	
303	KANCELÁRIA	34,90	PVC	
304	KANCELÁRIA	35,80	PVC	
305	KOMUNIK. PRIESTOR	23,65	KERAMICKÁ DLAŽBA	OLEJ. NÁTER V.1,3M
306	KOMUNIK. PRIESTOR	3,30	KERAMICKÁ DLAŽBA	
307	CHODBA	8,24	PVC	
308	KANCELÁRIA	33,62	PVC	
309	KANCELÁRIA	16,95	PVC	
310	KANCELÁRIA	16,95	PVC	
311	KANCELÁRIA	17,90	PVC	
312	KANCELÁRIA	17,17,38	PVC	
313	CHODBA	16,70	KERAMICKÁ DLAŽBA	
314	OSOBNÝ VÝŤAH	3,25		
315	UMYVÁREŇ ŽENY	3,90	KERAMICKÁ DLAŽBA	KERAMICKÝ OBKLAD V= 2,00 m
316	WC ŽENY	9,00	KERAMICKÁ DLAŽBA	KERAMICKÝ OBKLAD V= 2,00 m
317	UPRATOVACIA KOMORA	5,37	KERAMICKÁ DLAŽBA	KERAMICKÝ OBKLAD V= 2,00 m
318	WC IMOBILNÍ	3,40	KERAMICKÁ DLAŽBA	KERAMICKÝ OBKLAD V= 2,00 m
319	UMYVÁREŇ MUŽI	4,60	KERAMICKÁ DLAŽBA	KERAMICKÝ OBKLAD V= 2,00 m
320	WC MUŽI	7,10	KERAMICKÁ DLAŽBA	KERAMICKÝ OBKLAD V= 2,00 m
321	SCHODISKO	15,80	KERAMICKÁ DLAŽBA	
322	KANCELÁRIA	71,00	PVC	
323	STRECHA	142,35		

LEGENDA MURÍV:

MEDZIOKENNÉ PILIERE 625 x550 mm Z TEHÁL CDm
ZATEPLENÉ MINERÁLNOU VLNOU HR. 160+75 mm

VÝPLŇOVÉ MURIVO MEDZI PILIERMI Z PÓROBETÓNOVÝCH TVÁRNIC 300mm
ŠTÍTOVÉ MURIVO Z PÓROBETÓNOVÝCH TVÁRNIC 300mm
ZATEPLENÉ MINERÁLNOU VLNOU HR. 160mm

NOVÉ PRIEČKY HR.150mm Z PRESNÝCH TVÁRNIC YTONG P2 - 500 150x249x599mm

WC PRIEČKY V.2200 mm MONTOVANÉ Z HPL HR. 11mm NA NEREZ. NOŽIČKÁCH

POZNÁMKY:

ZTI 1 PRIERAZ V STROPE NAD 2.NP - ø 150 - PRE ZTI STÚPAČKU - 2x

ZTI 4 SADROKARTÓNOVÝ OBKLAD NÁDRŽKY ZÁVESNÉHO WC A STÚPAČIEK

AUTOR:	Ing.arch. M. Bugalová	Architektonický ateliér linea Nám. osloboditeľov 39, Michalovce
ZOD. PROJEKTANT:	Ing.arch. M. Bugalová, Ing. Bruhanská	
OBJEDNÁVATEĽ:	Mesto KRÁĽOVSKÝ CHLMEC	
MIESTO STAVBY:	KRÁĽOVSKÝ CHLMEC, parc.č. 528/15	
NÁZOV STAVBY:	OBNOVA BUDOVY OPP V KRÁĽOVSKOM CHLMCI - 1. ETAPA	STUPEŇ: REALIZAČNÝ PROJEKT
OBJEKT:	SO 01 - HLAVNÝ OBJEKT	DIEL: ASR
NÁZOV VÝKRESU:	PÔDORYS 3. NP	DÁTUM: 04/2019
		MIERKA: 1 : 50
		Č.V. 12