



Pohľad E M 1 : 100

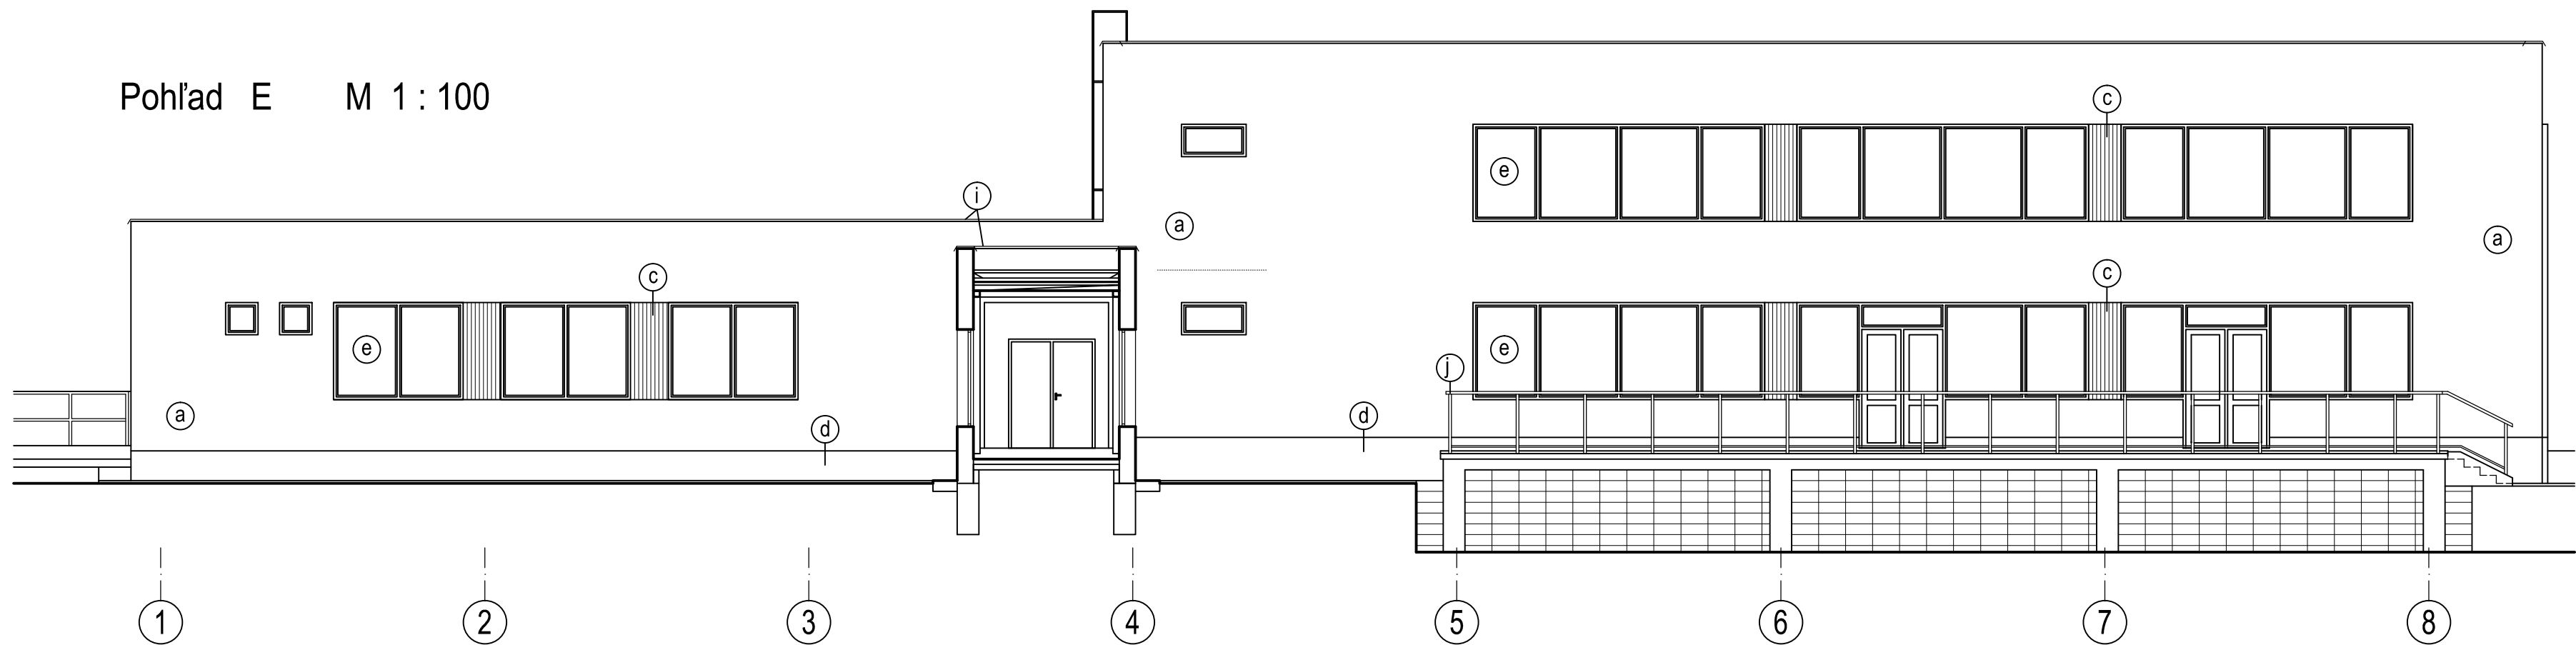


Pohľad F M 1 : 100

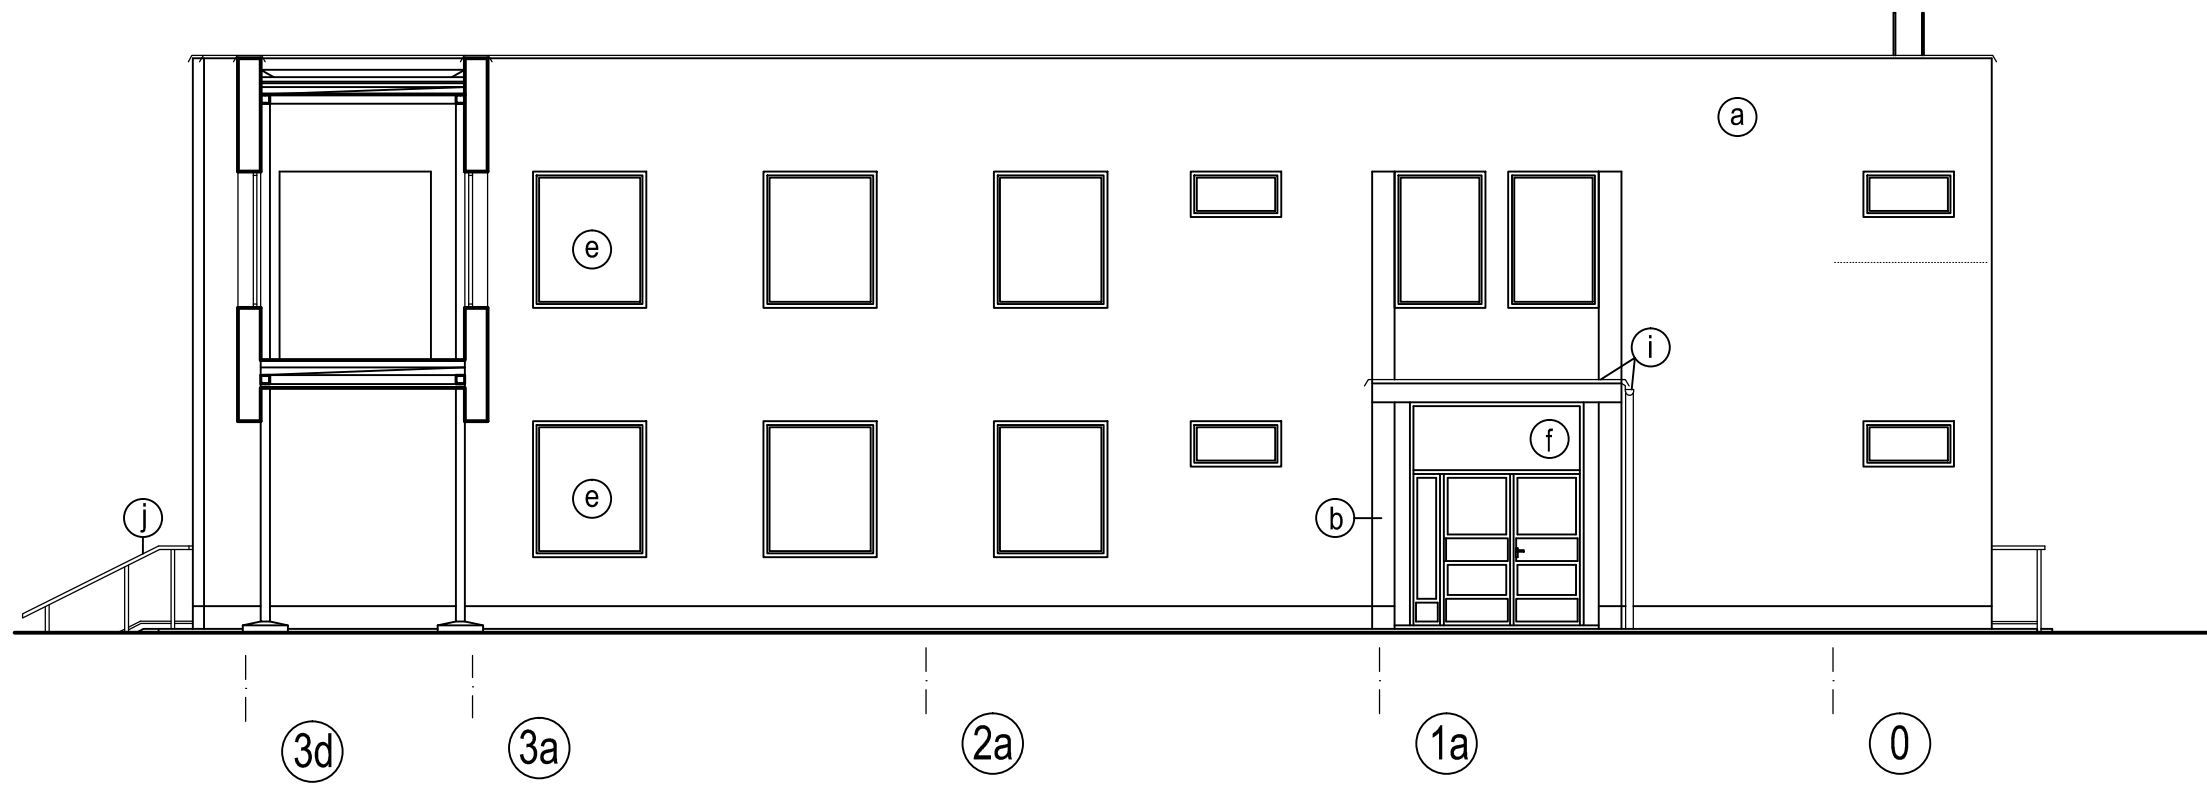

LEGENDA ZNAČENIA HMÔT :

- (a) - FASÁDNA FARBA BIELA
- (b) - FASÁDNA FARBA OKER TMAVÝ
- (c) - MEDZIOKENNÝ PANEL HNEDÝ
- (d) - KERAMICKÝ OBKLAD RAKODUR HNEDEJ FARBY
- (e) - DREVENÉ OKNÁ ZDOVOJENÉ BIELEJ FARBY
- (f) - VONKAJŠIE PRESKLENÉ DVERE HLINÍKOVÉ
- (g) - VONKAJŠIE DREVENÉ DVERE
- (h) - COPILITOVÉ STENY
- (i) - VONKAJŠÍ OKAPOVÝ SYSTÉM A KLAMPIARSKÉ VÝROBKY Z POZINKOVANÉHO PLECHU
- (j) - OCEĽOVÉ ZÁBRADLIE

SITUAČNÁ SCHÉMA :

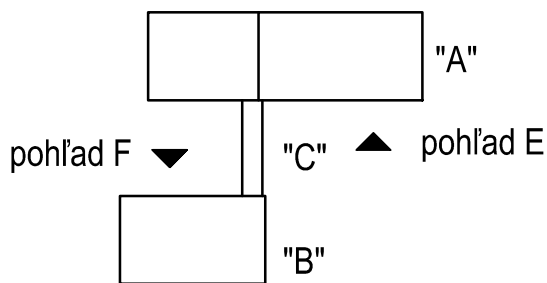

Zodp. projektant : Ing. Renáta Gorášová	tel: 0907 113 493	ALVEST MONT	
Vypracoval : Ing. Bibiana Koszegyová		MIDDLE EAST s.r.o.	
Investor : Mesto Kráľovský Chlmec		Dopravna 12	
Miesto stavby : MŠ Fábryho , p.č.2056/84 , /85 k.ú.Kráľovský Chlmec		040 01 KOŠICE	
Stavba:		Dátum : 08/2016	
NADSTAVBA, REKONŠTRUKCIA A ROZŠÍRENIE		Formát : 3 A4 .	Diel : APS
KAPACITY MATERSKEJ ŠKOLY KRÁĽOVSKÝ CHLMEC		Stupeň : pre SP a realizáciu	
Výkres :		Mierka	Výkres číslo
Pohľady E, F - starý stav		M 1:100	13