


REZ A-A M 1:100

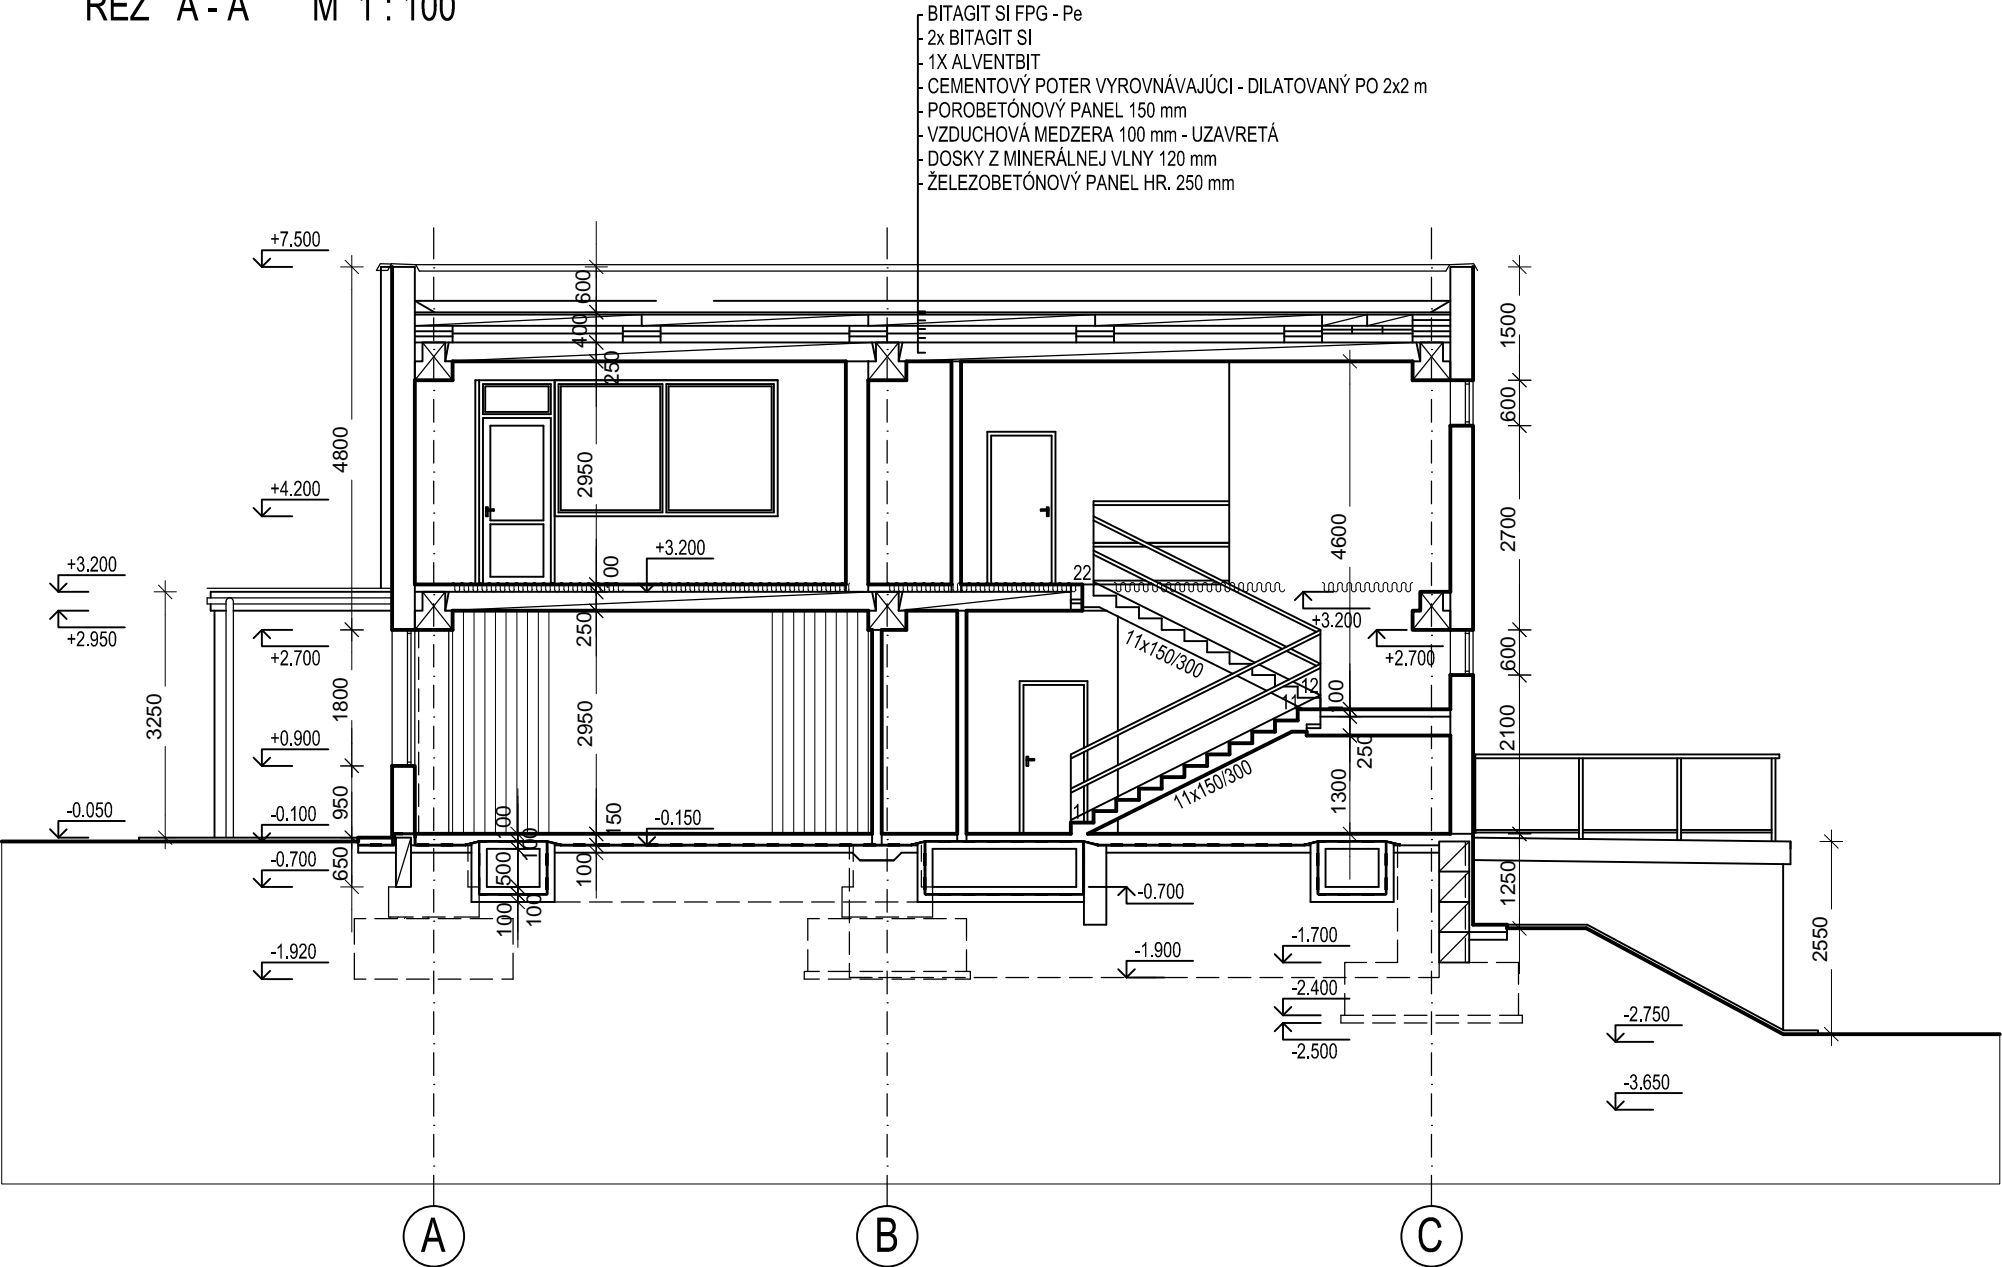

LEGENDA ZNAČENIA HMÔT :

- OBVODOVÉ MURIVO PÓROBETÓNOVÉ HR. 300 mm
- VNÚTORNÉ MURIVO Z PLNÝCH PÁLENÝCH TEHÁL HR. 250 mm NA MALTU CEMENTOVÚ MC-50
- VNÚTORNÉ VÝPLŇOVÉ MURIVO Z TEHÁL CDm HR. 125 mm NA MALTU VÁPENNOCEMENTOVÚ MVC-25

±0,000 = 158,35 m n.m.

Zodp. projektant : Ing.Renáta Gorášová	
--	--