


# HR-skriňový rozvádzač -doplnenie

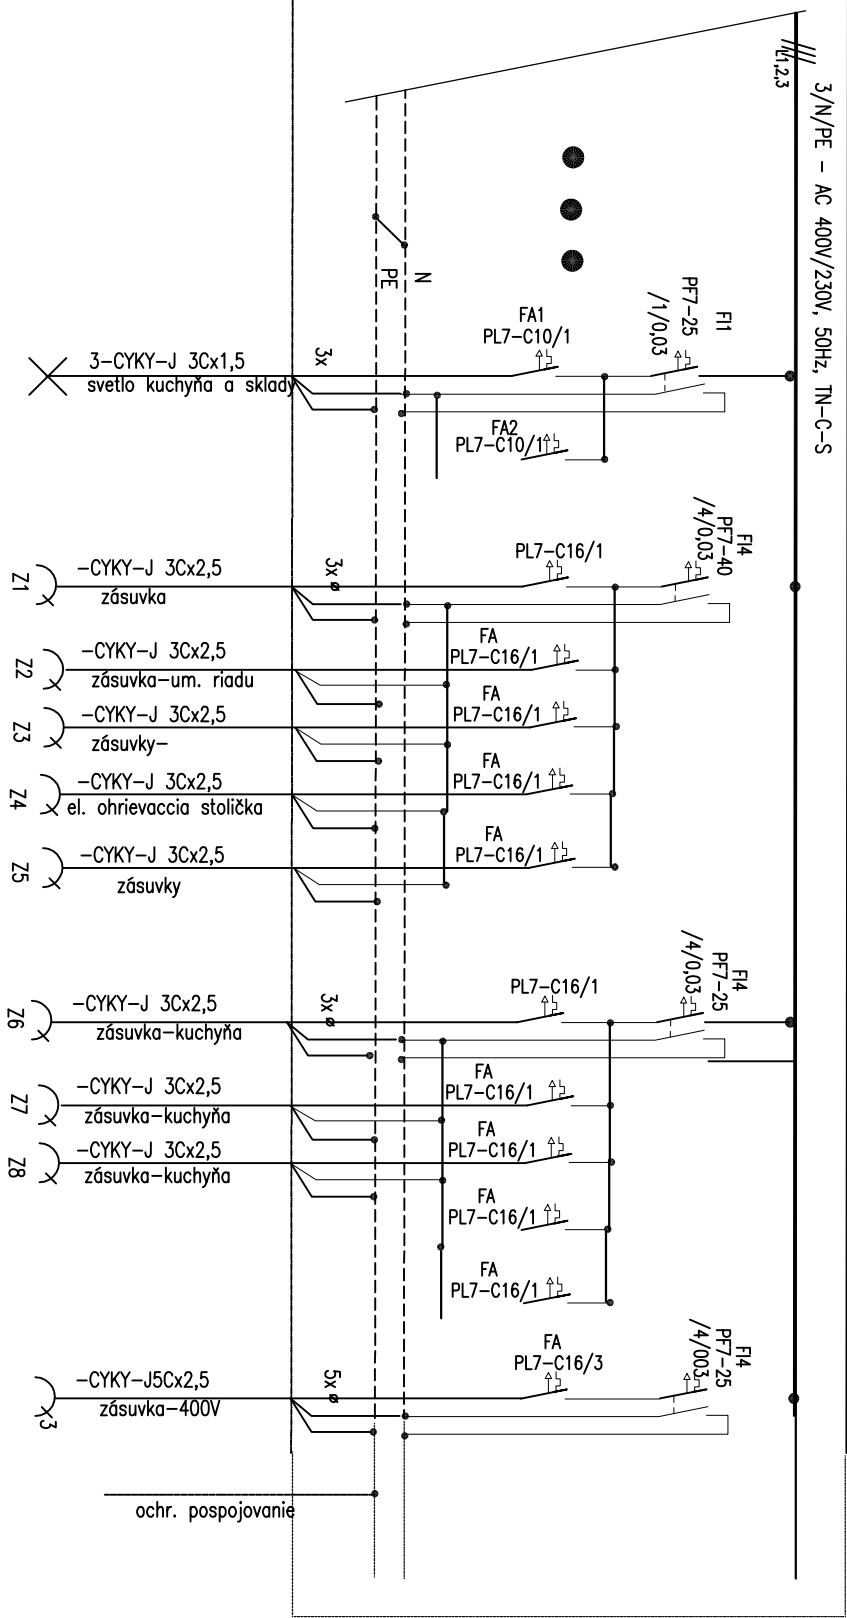

- Rozvodná sieť: 3/N/PE-AC400V/230V,50Hz,TN-C-S  
Ochrana pred úrazom el. prúdom podľa STN 33 2000-4-41:  
1, v norm.prevedýke – ochrana izolovaním žijých častí (čl.412.1)  
– ochrana zďbrannami alebo krytmi (čl.412.2)  
2, pri poruche – samočinným odpojením napájania v sieťoch TN (čl.413.1)  
– doplnkové ochrana pospojvaním (čl.413.1)

Projektant ASR : Ing. Renáta Gorášová		tel: 0907 113 493		
Projektant ELI : Ing. Eva Ridošová		tel: 0907 200 321		
Investor : Mesto Kráľovský Chlmec				
Miesto stavby : MŠ Fábryho, p.č. 2056/84, /85 k.ú. Kráľovský Chlmec				
Stavba:		Dátum : 08/2016		
NADSTAVBA, REKONŠTRUKCIA A ROZŠÍRENIE KAPACITY MATERSKEJ ŠKOLY KRÁĽOVSKÝ CHLMEC		Formát : 1xA4      Diel : ELI		
		Stupeň : pre SP a realizáciu		
Výkres :	DOPLNENIE ROZVÁDZAČA HR	Mierka	Výkres číslo	Zväzok č.
			3.	