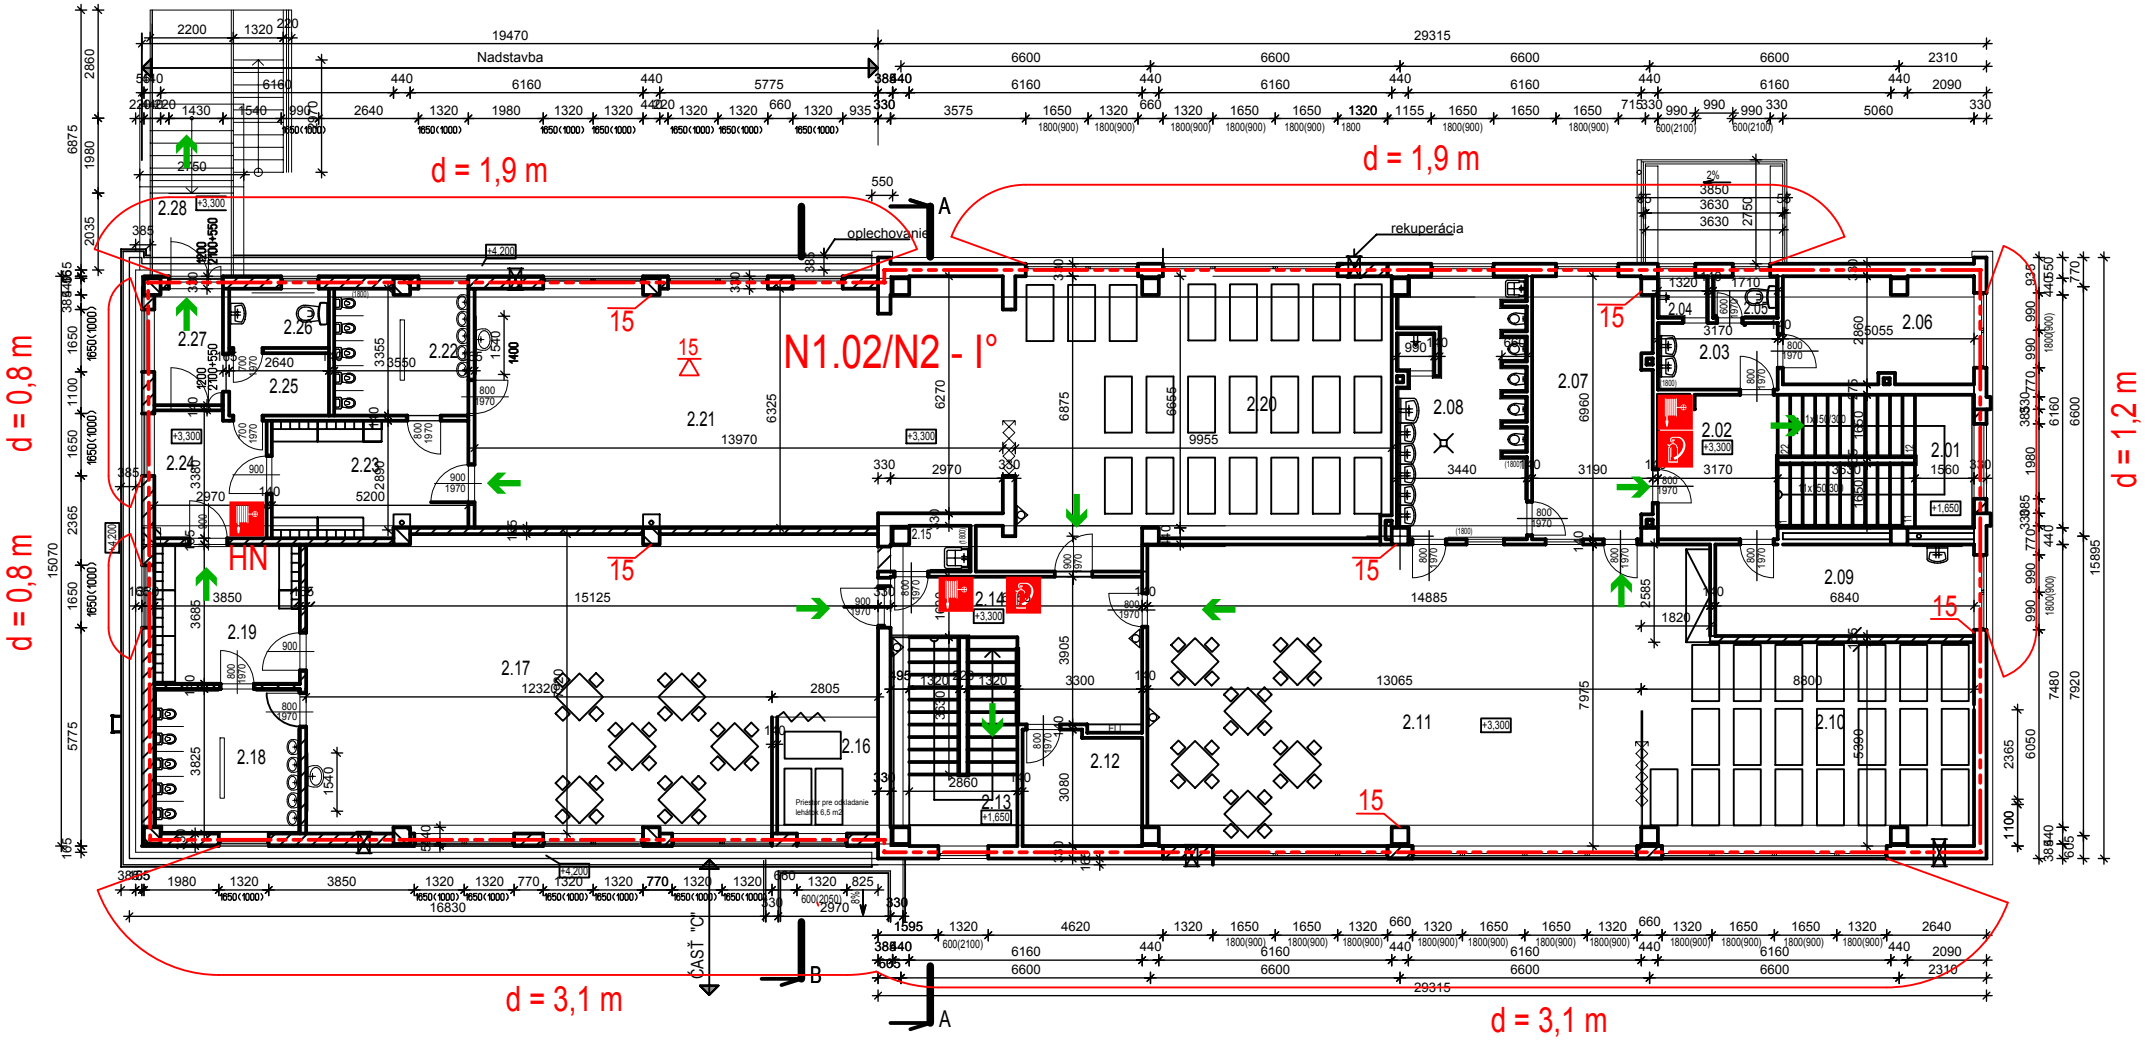

N1.01/N2 - I° označenie požiarneho úseku a stupeň požiarnej bezpečnosti

prenosný hasiaci prístroj práškový 6 kg

hydrant C52 s plochou hadicou 20 m

hadicový navijak DN 25
s tvarovo stálou hadicou dl. 20 m

HN

vyznačenie smeru úniku

30 požiarna odolnosť stavebnej konštrukcie

d = 3,1 m odstupová vzdialenosť

30 požiarna odolnosť stropu

SITUAČNÁ SCHÉMA :

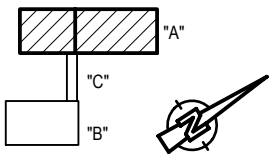

±0,000 = 158,35 m n.m.

Zodp. projektant : Ing.Renáta Gorásová tel: 0907 113 493	ALVEST MONT MIDDLE EAST s.r.o. Dopravna 12 040 01 KOŠICE
Vypracoval : Jaroslav Sirik - špecialista PO	
Investor : Mesto Kráľovský Chlmec	
Miesto stavby : MŠ Fábryho, p.č. 2056/84, /85 k.ú. Kráľovský Chlmec	
Stavba: NADSTAVBA, REKONŠTRUKCIA A ROZŠÍRENIE KAPACITY MATERSKEJ ŠKOLY KRÁĽOVSKÝ CHLMEC	Dátum : 08/2016 Formát : 1xA4 Diel : PO Stupeň : pre SP a realizáciu
Výkres : Pôdorys II. NP - nový stav - časť "A"	Mierka M 1:200 / Výkres číslo PO - 3 / Zväzok č.