


# LEGENDA MIESTNOSTI : 1.N.P. časť B

OZNAČ. NA VÝKRESE	ÚČEL MIESTNOSTI	PLOCHA m²	PODLAHA	POVRCHOVÁ ÚPRAVA STIEN
			NÁSLAPNÁ VRSTVA SOKEL	
1.01	ZÁVETRIE	2,78	MRAZUVZDORNÁ DLAŽBA	VONKAJŠIA OMIETKA
1.02	ZÁDVERIE	4,63	TERACO DLAŽBA	VÁPENNÁ OMIETKA + MALBA
1.03	VSTUPNÝ PRIESTOR	14,74		
1.04	SCHODISKO	15,12		
1.05	UPRATOVAČKA	1,75	KERAMICKÁ DLAŽBA	VÁPEN. OMIETKA + MALBA
1.06	PREDSIEN WC	1,66		A KERAM. OBKLAD V=1,80m
1.07	WC UČITELKY	1,58		
1.08	UMÝVAREŇ A WC DETÍ	7,07	KERAMICKÁ DLAŽBA	KERAMICKÝ OBKLAD V.1,8 m
1.09	ŠATŇA DETÍ	7,28	KERAMICKÁ DLAŽBA	
1.10	SKLAD LEHÁTKO	18,19	LAMINÁTOVÁ PODLAHA	
1.11	HERŇA A SPÁLŇA pre 15 DETÍ	62,0	LAMINÁTOVÁ PODLAHA	VÁPENNÁ OMIETKA + MALBA
1.12	HERŇA A SPÁLŇA pre 17 detí	68,17	LAMINÁTOVÁ PODLAHA	
1.13	CHODBA	6,70	KERAMICKÁ DLAŽBA	
1.14	ŠATŇA	14,49	KERAMICKÁ DLAŽBA	
1.15	UMÝVAREŇ , WC DETÍ	14,49	KERAMICKÁ DLAŽBA	KERAMICKÝ OBKLAD V.1,8 m
1.16	PRECHODOVÁ MIESTNOSŤ	14,49	PVC	
1.17	SKLAD ZÁHRADNÝCH HRAČIEK	7,41	KERAMICKÁ DLAŽBA	
1.18	CHODBA	16,88	PVC	
1.19	SCHODISKO	14,63	PVC	
1.20	SKLAD LEHÁTKO	3,60	LAMINÁTOVÁ PODLAHA	
1.21	TERASA	118,53	MRAZUVZDORNÁ DLAŽBA	


## LEGENDA ZNAČENIA HMÔT :

- OBVODOVÉ MURIVO PÓROBETÓNOVÉ HR. 300 mm
- VNÚTORNÉ MURIVO Z PLNÝCH PÁLENÝCH TEHÁL HR. 250 mm NA MALTU CEMENTOVÚ MC-50
- VNÚTORNÉ VÝPLŇOVÉ MURIVO Z TEHÁL Cdm HR. 125 mm NA MALTU VÁPENNOCEMENTOVÚ MVC-25
- NAVRHOVANÉ OBVODOVÉ MURIVO PÓROBETÓNOVÉ HR. 300 mm ZATEPLENIE MINERÁLNOU VLNOU hr.150 mm
- NAVRHOVANÉ VNÚTORNÉ PRIEČKY PÓROBETÓNOVÉ HR. 125 mm a 150 mm

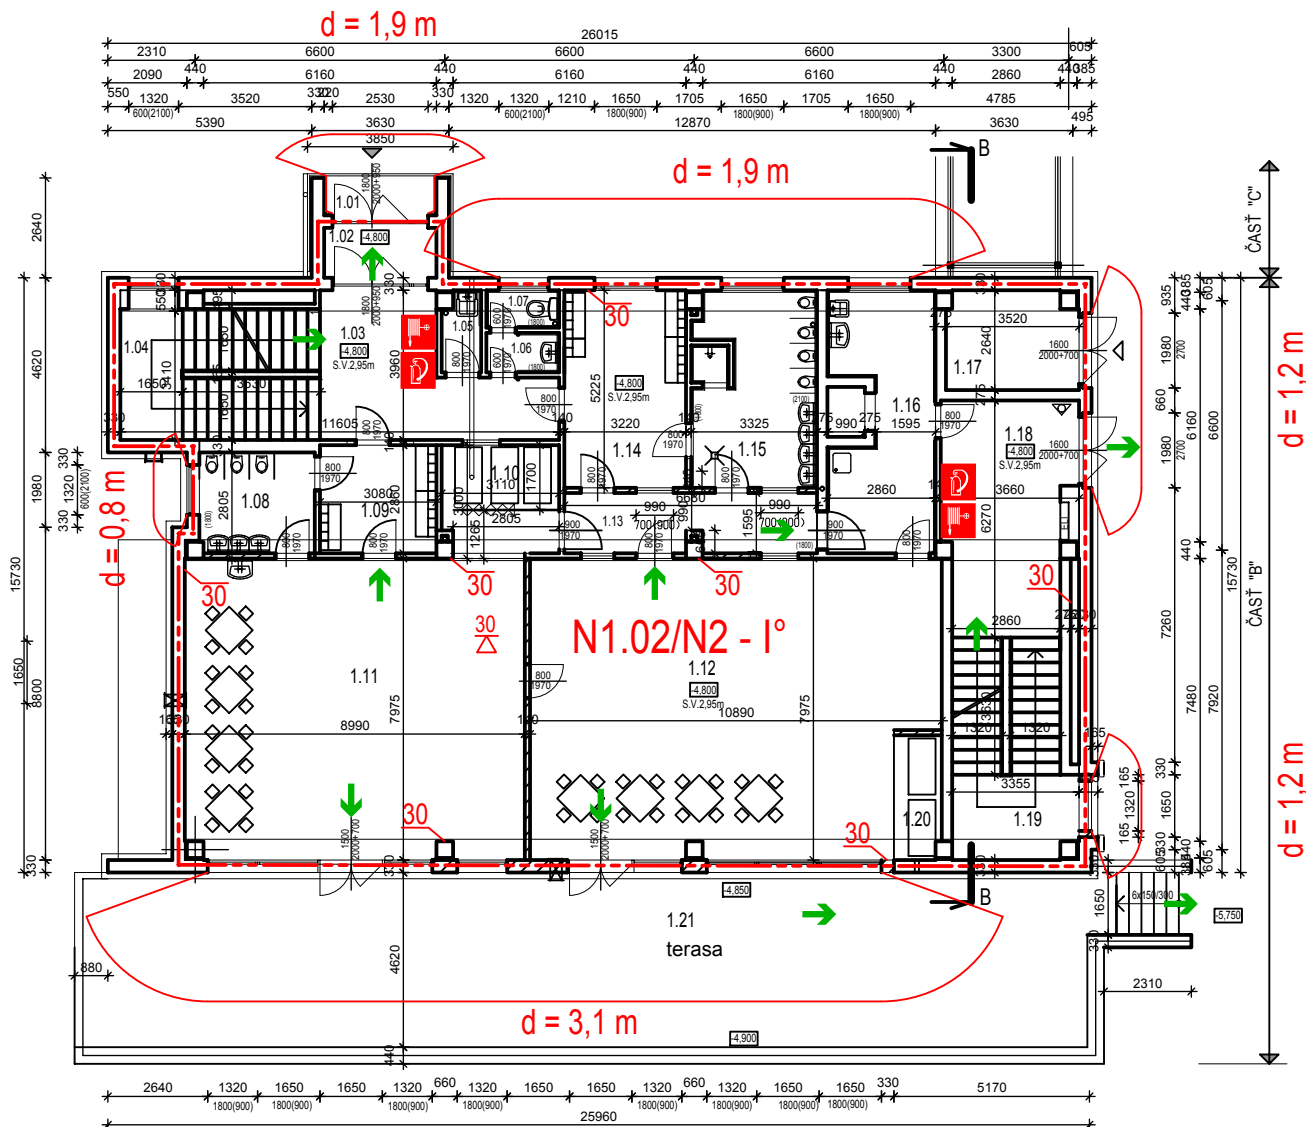

N1.01/N2 - I° označenie požiarneho úseku a stupeň požiarnej bezpečnosti  
 P prenosný hasiaci prístroj práškový 6 kg  
 H hydrant C52 s plochou hadicou 20 m  
 → vyznačenie smeru úniku  
 30 požiarna odolnosť stavebnej konštrukcie  
 d = 3,1 m odstupová vzdialenosť  
 30 požiarna odolnosť stropu

SITUAČNÁ SCHÉMA :

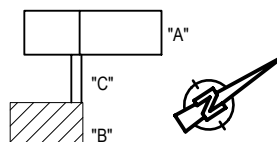

±0,000 = 158,35 m n.m.

Zodp. projektant : Ing.Renáta Gorásová	tel: 0907 113 493	ALVEST MONT MIDDLE EAST s.r.o. Dopravná 12 040 01 KOŠICE	
Vypracoval : Jaroslav Širik - špecialista PO			
Investor : Mesto Kráľovský Chlmec			
Miesto stavby : MŠ Fábryho, p.č. 2056/84 , /85 k.ú. Kráľovský Chlmec		Dátum : 08/2016	
Stavba: NADSTAVBA, REKONŠTRUKCIA A ROZŠÍRENIE KAPACITY MATERSKEJ ŠKOLY KRÁĽOVSKÝ CHLMEC		Formát : 1xA4 Díel : PO	
Výkres : Pôdorys I. NP - nový stav - časť "B"		Stupeň : pre SP a realizáciu	
Mierka : M 1:200		Výkres číslo : PO - 4	Zväzok č. :