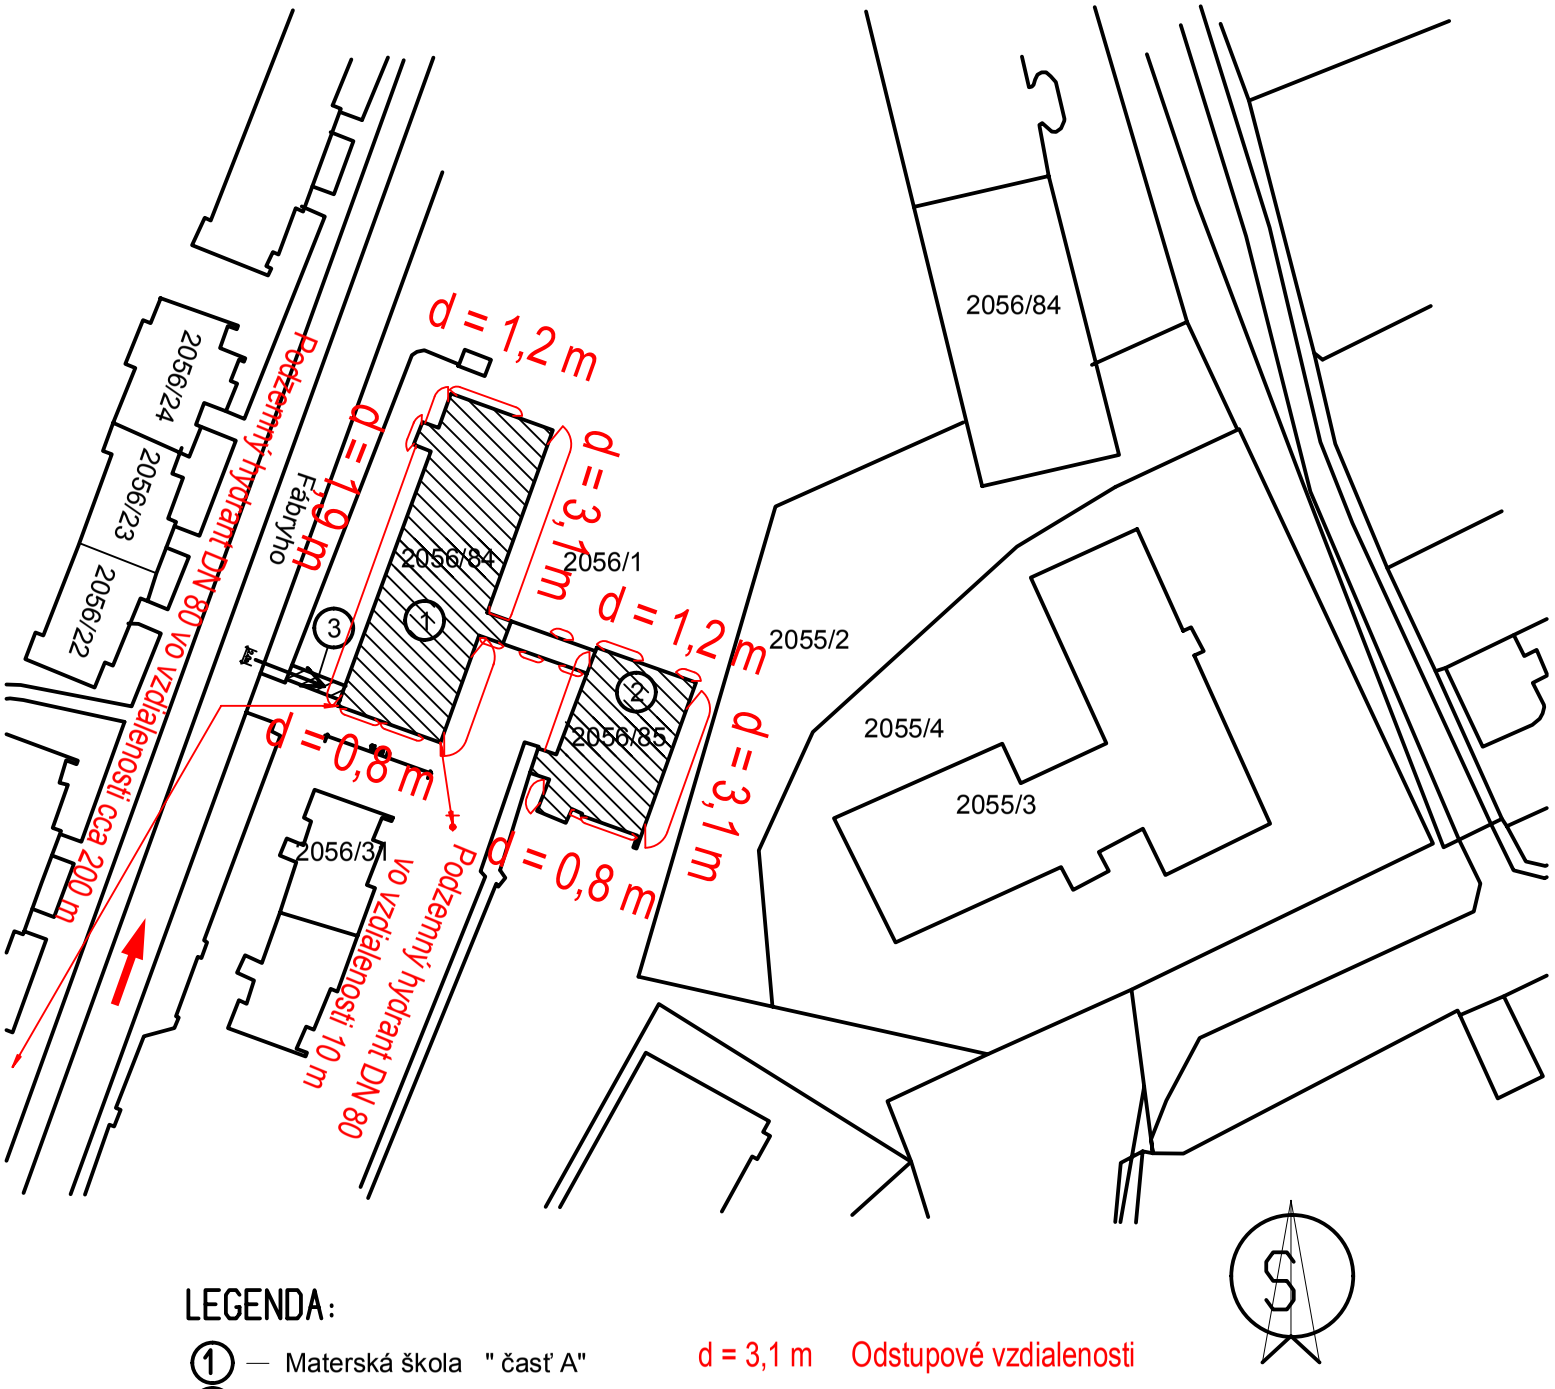

LEGENDA:

① — Materská škola " časť A"
② — Matreská škola " časť B"
③ — Navrhovaný vonkajší vstup

d = 3,1 m Odstupové vzdialenosti

Príjazd hasičskej techniky

Podzemný hydrant DN 80

Zodp. projektant : Ing.Renáta Gorásová tel: 0907 113 493			ALVEST MONT MIDDLE EAST s.r.o. Dopravna 12 040 01 KOŠICE
Vypracoval : Jaroslav Sirik - špecialista PO			
Investor : Mesto Kráľovský Chlmec			
Miesto stavby : MŠ Fábryho, p.č. 2056/84, /85 k.ú. Kráľovský Chlmec			
Stavba: NADSTAVBA, REKONŠTRUKCIA A ROZŠÍRENIE KAPACITY MATERSKEJ ŠKOLY KRÁĽOVSKÝ CHLMEC			Dátum : 08/2016 Formát : 1xA4 Diel : PO Stupeň : pre SP a realizáciu
Výkres :	Mierka M 1:1000	Výkres číslo PO - 1	Zväzok č.