




PÔDORYS

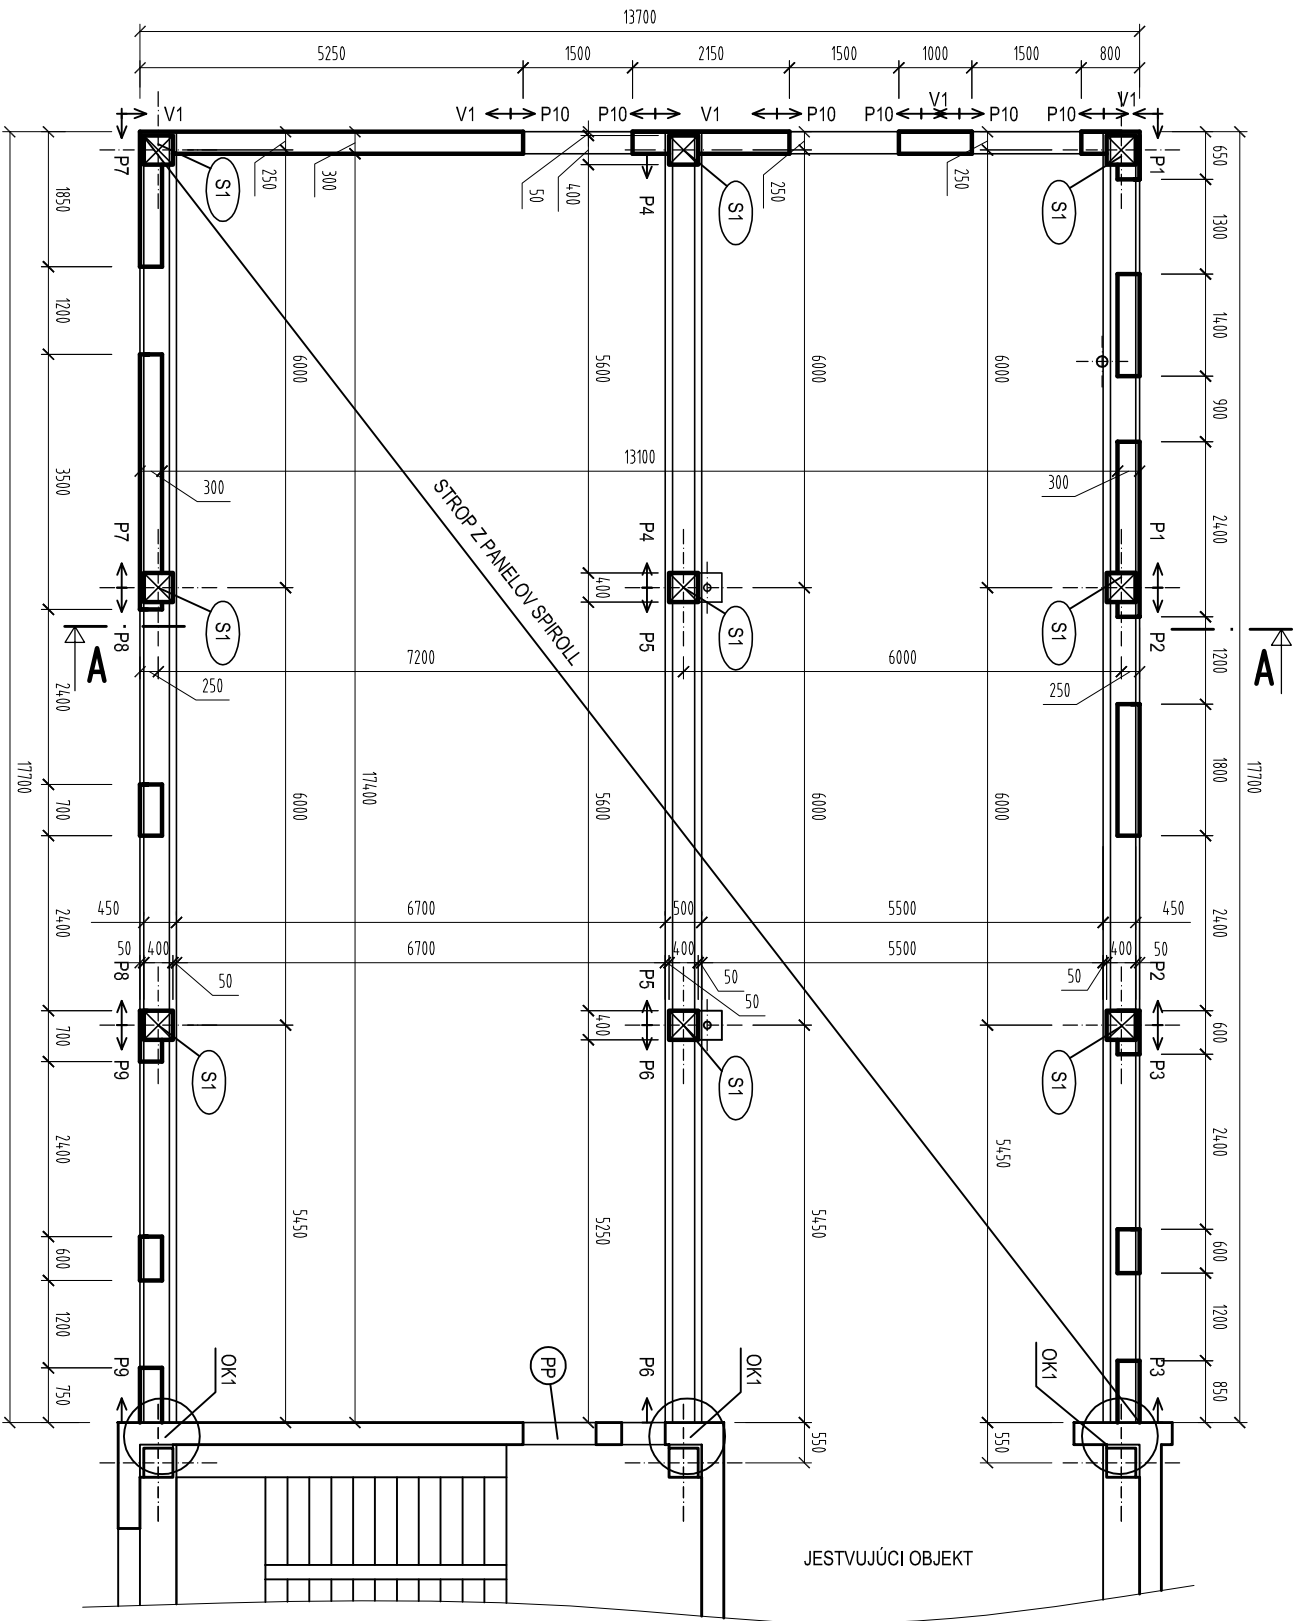

REZ A-A

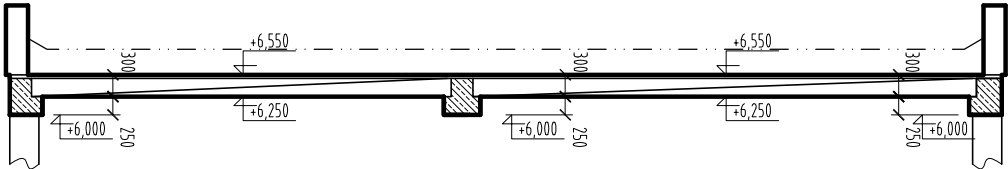

SITUÁČNÁ SCHÉMA

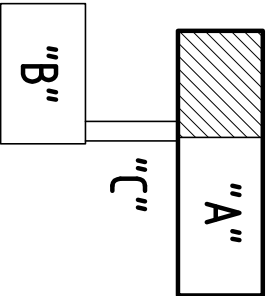

POZNÁMKA:

(PP) - TYPIZOVANÝ PREKLAD VLOŽIŤ V MIESTE NOVOVYMKINUTÉHO OTVORU

- VŠETIKY VENIE A PREKLADY JE POTREBNÉ REALIZOVAŤ V 2 FÁZACH !!!!

BETÓN C25/30(B30)

OCEĽ 10 505(R)

PREKLAD P1-P3, P7-P9




M 1:50

PREKLAD P4-P6

M 1:50


PREKLAD P10

M 1:50

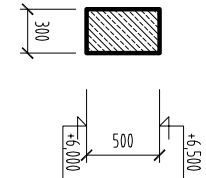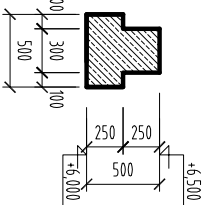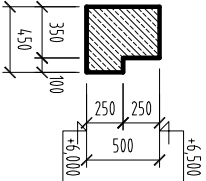

VENIEC V1

M 1:50

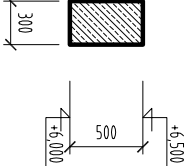

ZODP. PROJ.:	Ing. Peter Hlíčanský	Ing. Peter Hlíčanský Konečná 5 071 01 Michalovce tel.: 0907 / 922 514	
VYPRACOVAL:	Ing. Peter Hlíčanský		
INVESTOR:	mesto KRÁĽOVSKÝ CHLMEC		
MIESTO STAVBY:	parc. č. 2056/84, 85, MŠ Fabryho, Kráľovský chlmec		
NÁZOV STAVBY:	NADSTAVBA, REKONŠTRUKCIA A ROZŠÍRENIE KAPACITY MATERSKEJ ŠKOLY KRÁĽOVSKÝ CHLMEC		
OBJEKT: časť "A"			
NÁZOV VYKRESU:	STROP +6,550: TVAR		
MIERKA:	1 : 100		Č. V. S.01
DIEL:	STATIKA		
DÁTUM:	08/2016		
FORMÁT:	2 x A4		