



VÝPIS STROPNÝCH PANELOV


OZN.	POPIS	ROZMER	POČET	POZNÁMKY
N1	STROP. PANEL DUTINOVÝ PREDPATÝ SPIROLL - PPD688/325, DL-6900, Š=1200	1190 x 250 x 6880	14	
N2	STROP. PANEL DUTINOVÝ PREDPATÝ SPIROLL - PPD688/325, DL-6900, Š= 600	590 x 250 x 6880	1	
N3	STROP. PANEL DUTINOVÝ PREDPATÝ SPIROLL - PPD568/325, DL-5700, Š=1200	1190 x 250 x 5680	14	UROBIŤ OTVORY
N4	STROP. PANEL DUTINOVÝ PREDPATÝ SPIROLL - PPD568/325, DL-5700, Š= 600	590 x 250 x 5680	1	

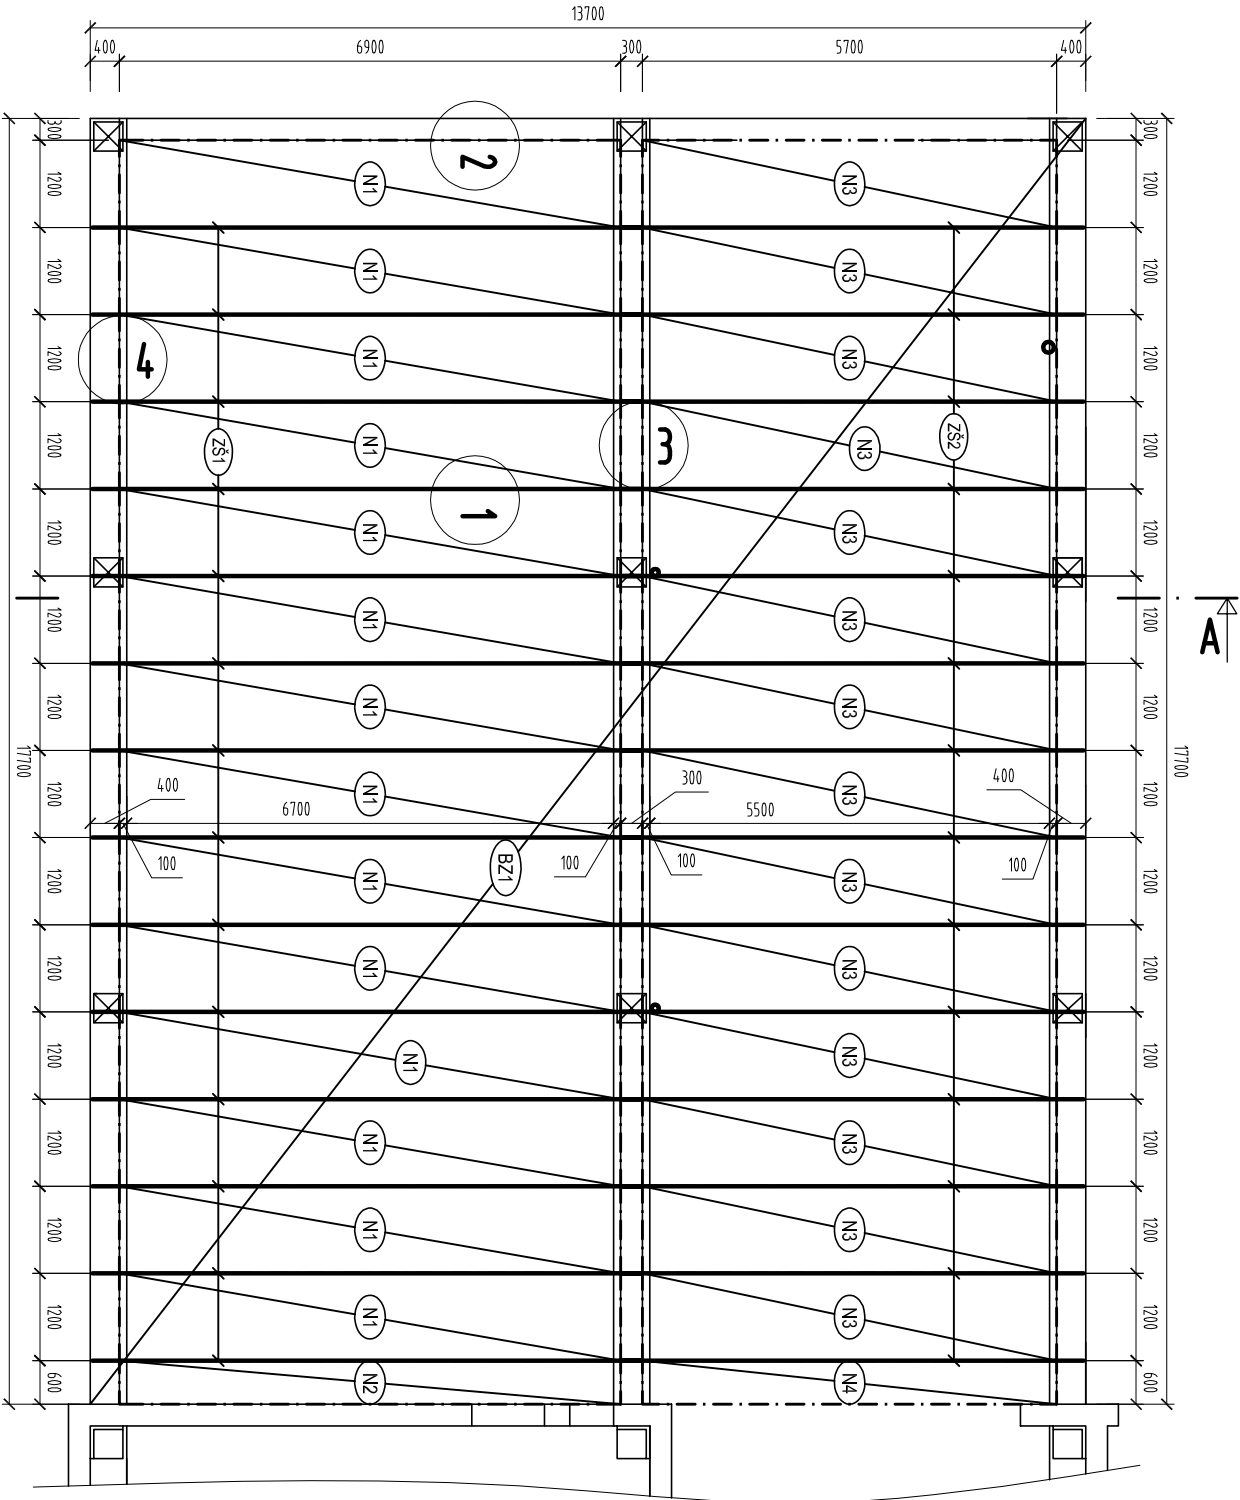


REZ A-A

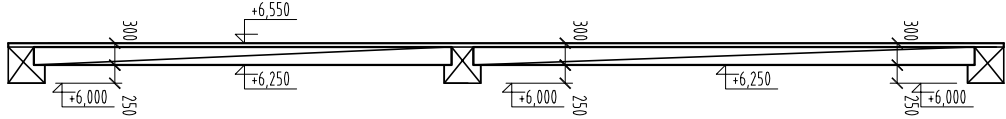

DETAIL "1"
M 1:20

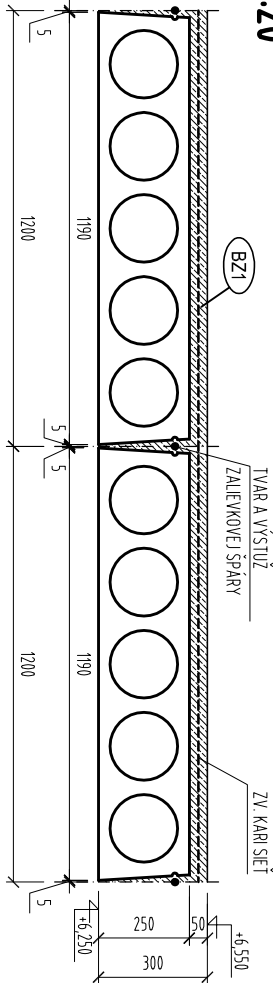

DETAIL "2"
M 1:20

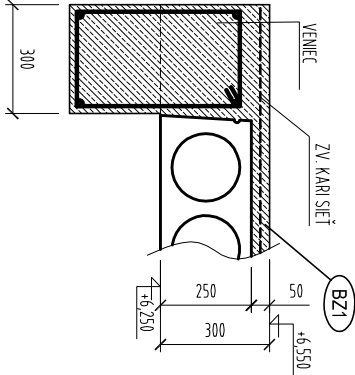


POZNÁMKA:


- VŠETKY VENCE A PREKLADY JE POTREBNÉ REALIZOVAŤ V 2 FÁZACH !!!

BETÓN C25/30(B30)
OCEĽ 10 505(R)

DETAIL "3"
M 1:20

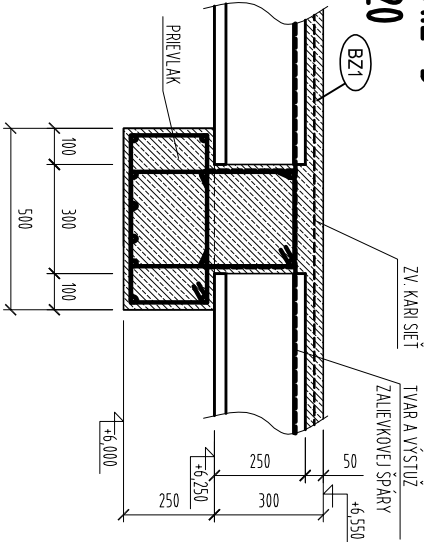

DETAIL "4"
M 1:20

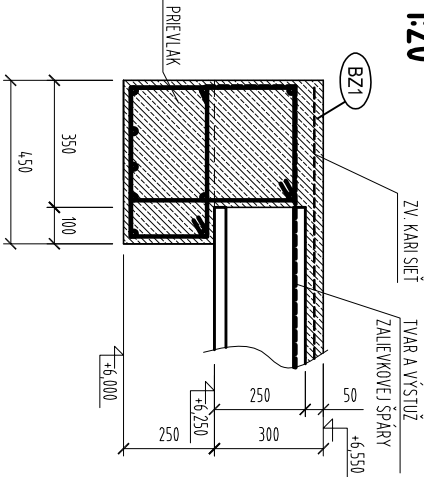

ZODP. PROJ.:	Ing. Peter Hličanský	Ing. Peter Hličanský Konečná 5 071 01 Michalovce tel.: 0907 / 922 514	
VYPRACOVAL.:	Ing. Peter Hličanský		
INVESTOR:	mesto KRÁĽOVSKÝ CHLMEC		
MIESTO STAVBY:	parc. č. 2056/84, 85, MŠ Fabryho, Kráľovský chlmec		
NÁZOV STAVBY:	NADSTAVBA, REKONŠTRUKCIA A ROZŠÍRENIE KAPACITY MATERSKEJ ŠKOLY KRÁĽOVSKÝ CHLMEC		
OBJEKT: časť "A"			
NÁZOV VÝKRESU:	STROP +6,500: SKLADBA		
DIEL:		STATIKA	
DÁTUM:		08/2016	
FORMÁT:		2 x A4	
MIERKA:		1 : 100	
		ČV. S.05	