


## LEGENDA MIESTNOSTI :

| OZNAČ. NA VÝKRESE | ÚČEL MIESTNOSTI | OZNAČ. NA VÝKRESE | ÚČEL MIESTNOSTI | OZNAČ. NA VÝKRESE | ÚČEL MIESTNOSTI |
|---|---|---|---|---|---|
| 1.01 | ZÁVETRIE | 1.14 | JEDÁLEŇ DETÍ | 1.27 | CHODBA |
| 1.02 | ZÁDVERIE | 1.15 | SKLAD | 1.28 | VEDÚCA KUCHYNE |
| 1.03 | VSTUPNÝ PRIESTOR | 1.16 | EKONOMAT | 1.29 | UPRATOVAČKA |
| 1.04 | PREDSIEŇ WC | 1.17 | SCHODISKOVÝ PRIESTOR | 1.30 | SKLAD ZELENINY A ŠKRABKA |
| 1.05 | WC | 1.18 | MIESTNOSŤ ÚK | 1.31 | CHODBA |
| 1.06 | ŠATŇA UČITEĽKY | 1.19 | CHODBA | 1.32 | PRIESTOR PRE CHLADNIČKY |
| 1.07 | SKLAD ZÁHRADNÉHO NÁBYTKU | 1.20 | PREDSIEŇ WC | 1.33 | HRUBÁ PRÍPRAVA MÄSA A ROZBÍJANIE VAJEC |
| 1.08 | VONKAJŠÍ SKLAD | 1.21 | WC | 1.34 | HYGIENICKÉ ZARIADENIE |
| 1.09 | SPÁLŇA pre 23 DETÍ | 1.22 | ŠATŇA ZAMESTNANCI | 1.35 | ŠATŇA |
| 1.10 | DENNÁ MIESTNOSŤ pre 23 DETÍ | 1.23 | KUCHYŇA | 1.36 | ZÁDVERIE |
| 1.11 | SKLAD HRAČIEK | 1.24 | PRÍJEM A VÝDAJ JEDLA | 1.37 | UMIESTNENIE ELI |
| 1.12 | ŠATŇA DETÍ | 1.25 | SUCHÝ SKLAD | 1.38 | SKLAD ODPADKOV |
| 1.13 | UMÝVÁRKA A WC DETÍ | 1.26 | PREPRAVNÉ NÁDOBY | 1.39 | VONKAJŠIA TERASA |

SITUAČNÁ SCHÉMA :

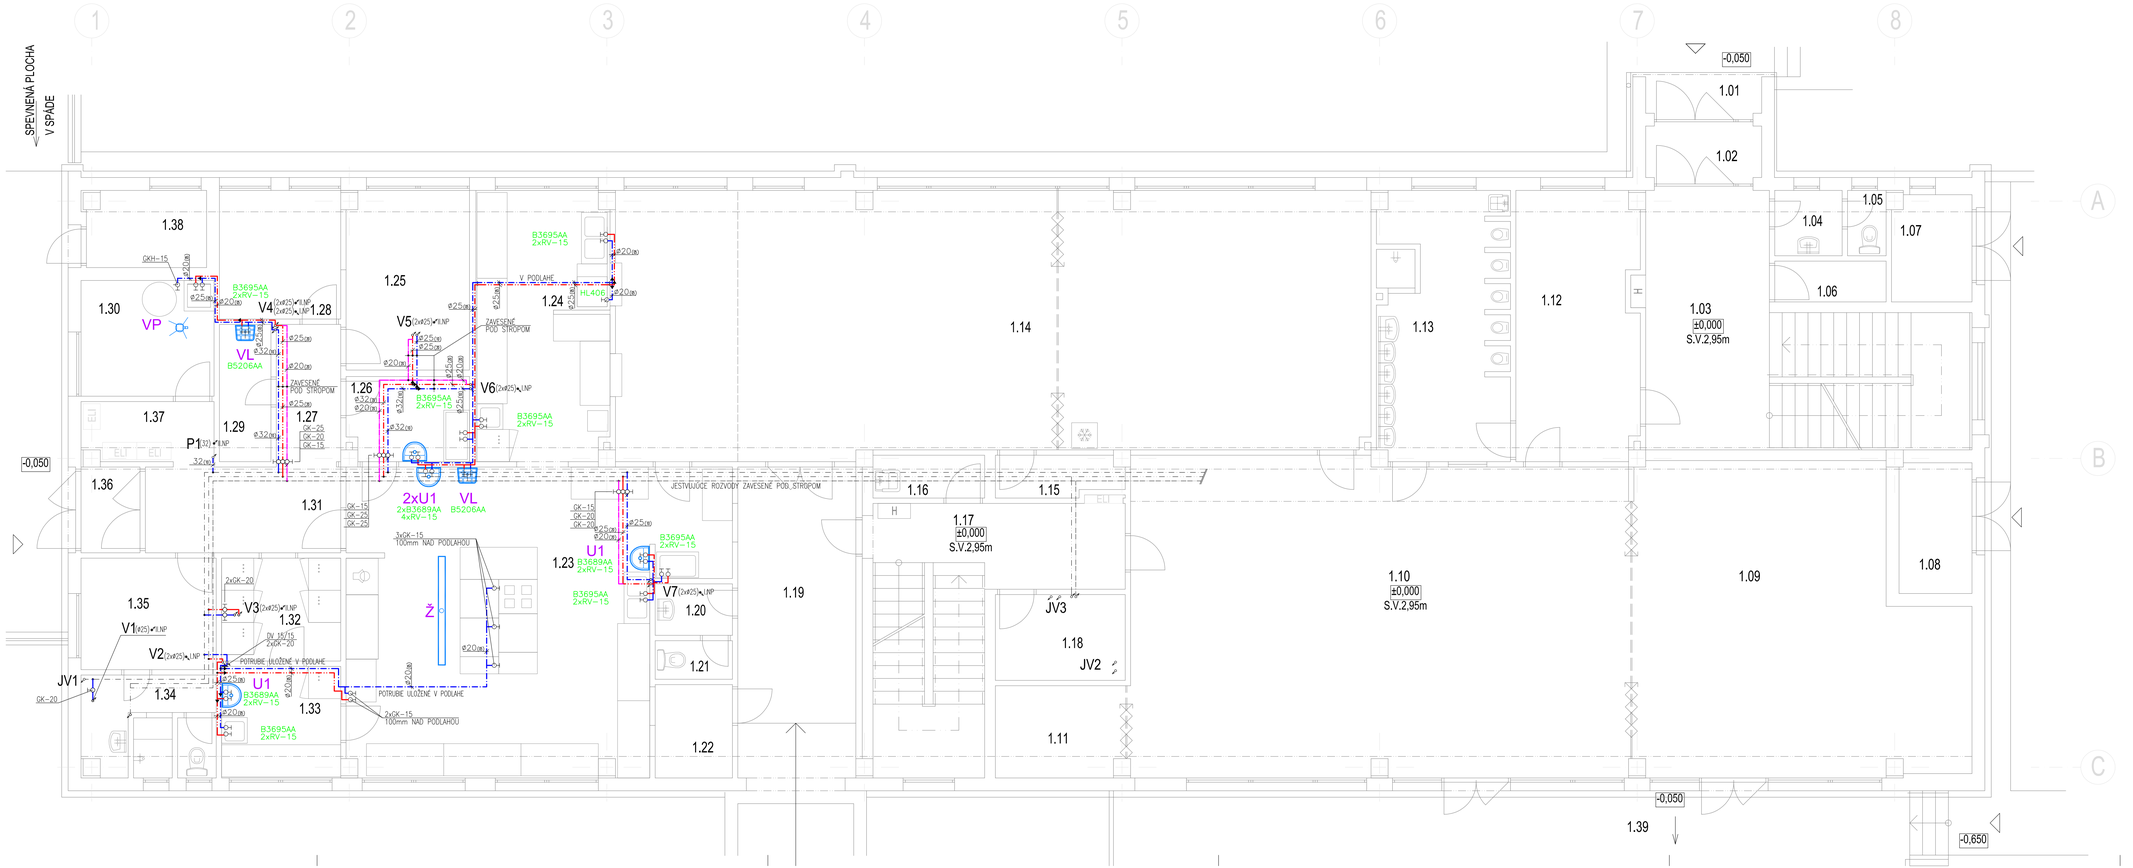


## LEGENDA:

LEGENDA PLATÍ Z VÝKRESU č.3

| | | | |
|---|---|---|---|
| Autor: | Ing.Renáta Gorásová | Hl.projektant: | Ing.Renáta Gorásová |
| Projektant: | Ing. Pavol DŽUBA | Kreslil: | Ing. Pavol DŽUBA |
| Investor: | Mesto KRÁĽOVSKÝ CHLMEC | | |
| Miesto stavby: | MŠ Fábryho, p.č. 2056/84, 2056/85 k.ú. KRÁĽOVSKÝ CHLMEC | | |

Pečiatka:

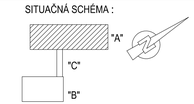J&P
kpt. Nálepku 2711/1, 071 01 SOBRANCE
tel.: 0908/990702, 0907/446507
jnvarch2@gmail.com

±0,000 = 156,35 m n.m.

| | |
|---|---|
| Dátum: | 08/2016 |
| Stupeň: | PD pre SP a realizáciu |
| Názov stavby: | NADSTAVBA, REKONŠTRUKCIA A ROZŠÍRENIE KAPACITY MATERSKEJ ŠKOLY KRÁĽOVSKÝ CHLMEC |
| Arch. číslo: | 033-2016 |
| Formát: | 12 A4 |
| Mierka: | 1:50 |
| Č. výkresu: | 5 |
| Časť: | STAVEBNÁ |
| Diel: | ZTI - zdravotechnické inštalácie |
| Obsah: | PÔDORYS I.NP - VODOVOD - časť "A" |