Zodp. projektant : Ing.Ivan Sokolovský	AL.VEST MONT MIDDLE EAST s.r.o. Dopravná 12 040 01 KOŠICE
Vypracoval : Ing.Ivan Sokolovský	
Investor : Mesto Kežmarský Čmelnec	
Miesto stavby : Nš Fabryho, p.č. 2056/84, 85 k.ú. Kežmarský Čmelnec	
Stavba: NÁDSTAVBA, REKONŠTRUKCIA A ROZŠÍRENIE KAPACITY MATERSKEJ ŠKOLY KRÁĽOVSKÝ CHLMEC Stupeň : pre SP a realizáciu	Dátum : 08/2016 Formát : 4x4A0 Dňa : LJK
Výkres: ZVISLÁ SCHÉMA	Mierka M 1:50 Výkres číslo 3 Zložok č.
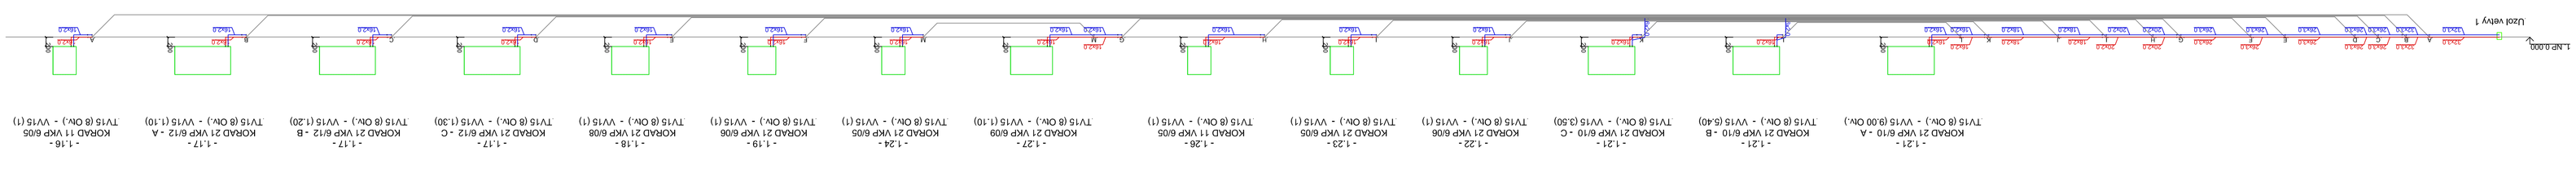
±0,000 = 158,35 m n.m.