


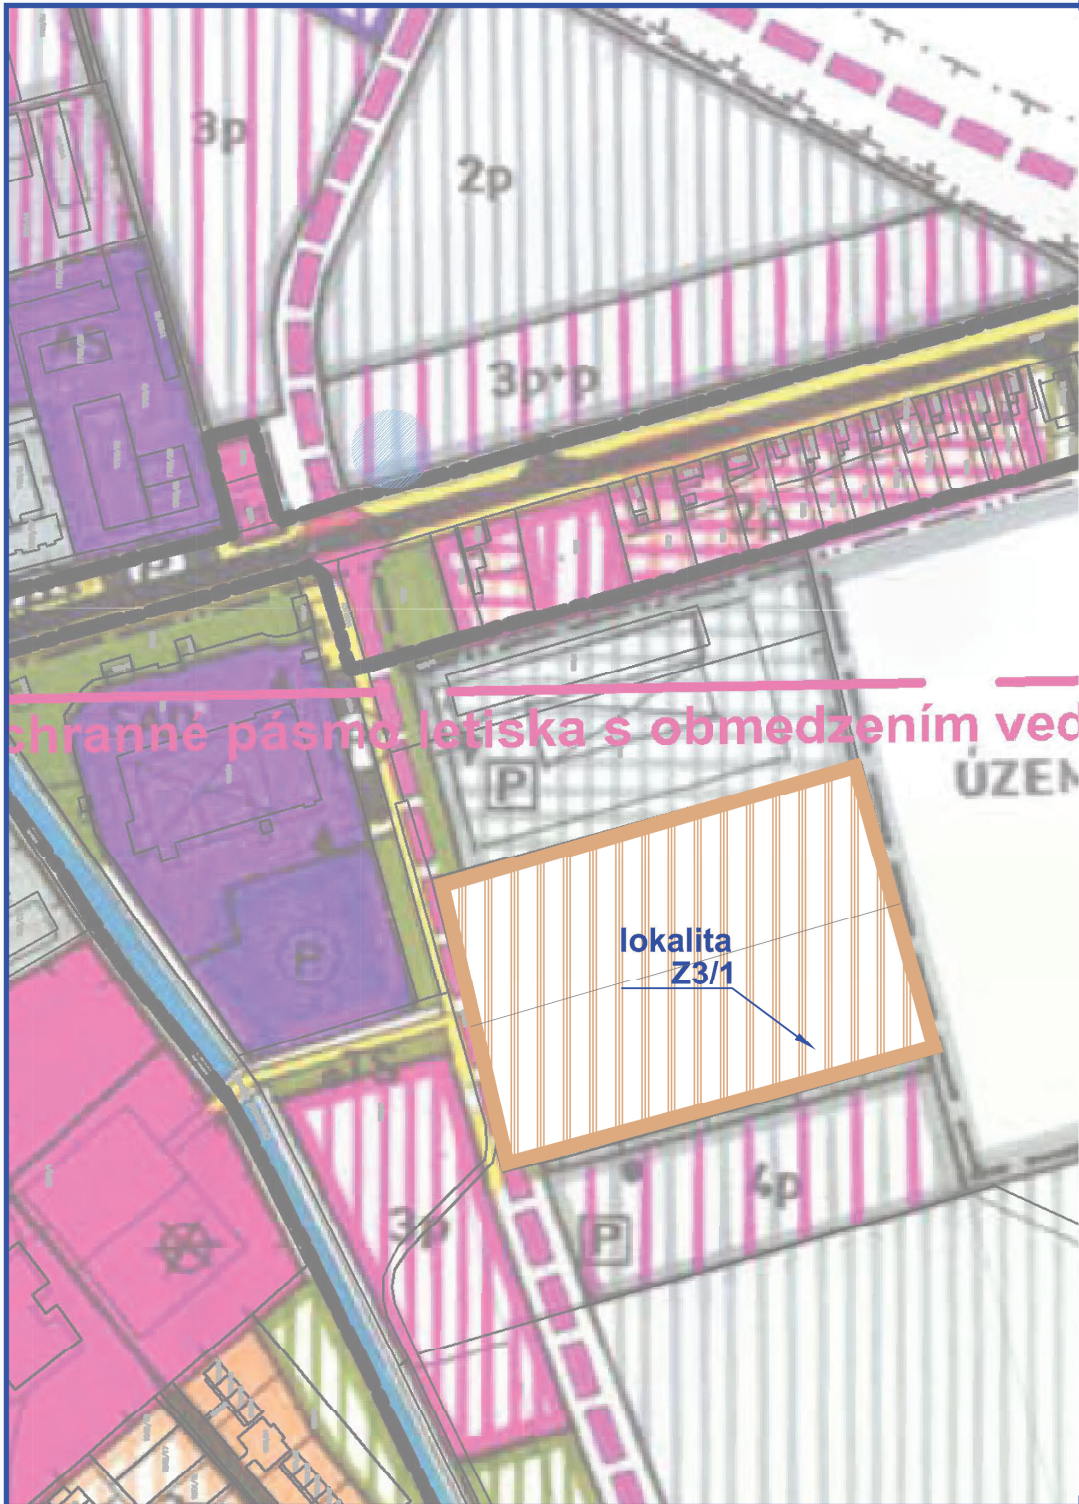

ÚZEMNÝ PLÁN MESTA Kráľovský Chlmec

Zmeny a doplnky č.3

KOMPLEXNÝ VÝKRES

ČISTOPIS

M 1:5 000

LEGENDA ZaD č.3

STAV	NÁVRH	VÝHLAD	
			Plocha potravinárskej výroby
Z3/1			Označenie lokality ZaD č.3


Názov ÚPD: ZMENY A DOPLNKY č.3
ÚZEMNÝ PLÁN MESTA KRÁĽOVSKÝ CHLMEC

Schvaľujúci orgán: Obecné zastupiteľstvo mesta Kráľovský Chlmec

Číslo uznesenia: 589/2021 Dátum schválenia: 30.9.2021

Ing. Karol PATAKY
Primátor mesta Kráľovský Chlmec

pečiatka

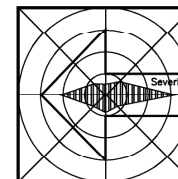

ÚZEMNÝ PLÁN MESTA KRÁĽOVSKÝ CHLMEC Zmeny a doplnky č.3

Obstarávateľ:	Mesto Kráľovský Chlmec	BOSKOV s.r.o.
Odborne spôsobilá osoba pre obstarávanie ÚPD:	Ing. Iveta SABAKOVÁ	Mýslina 15, Humenné www.boskov.sk
Architekt ÚPD:	Ing. arch. Marianna BOŠKOVÁ	
Časť:	ČISTOPIS	Zak. číslo: 29/2100175
Názov výkresu:	KOMPLEXNÝ VÝKRES	Dátum: 08.2021
		Mierka: 1:5000
		Čís. výkresu: 1/ZaD3