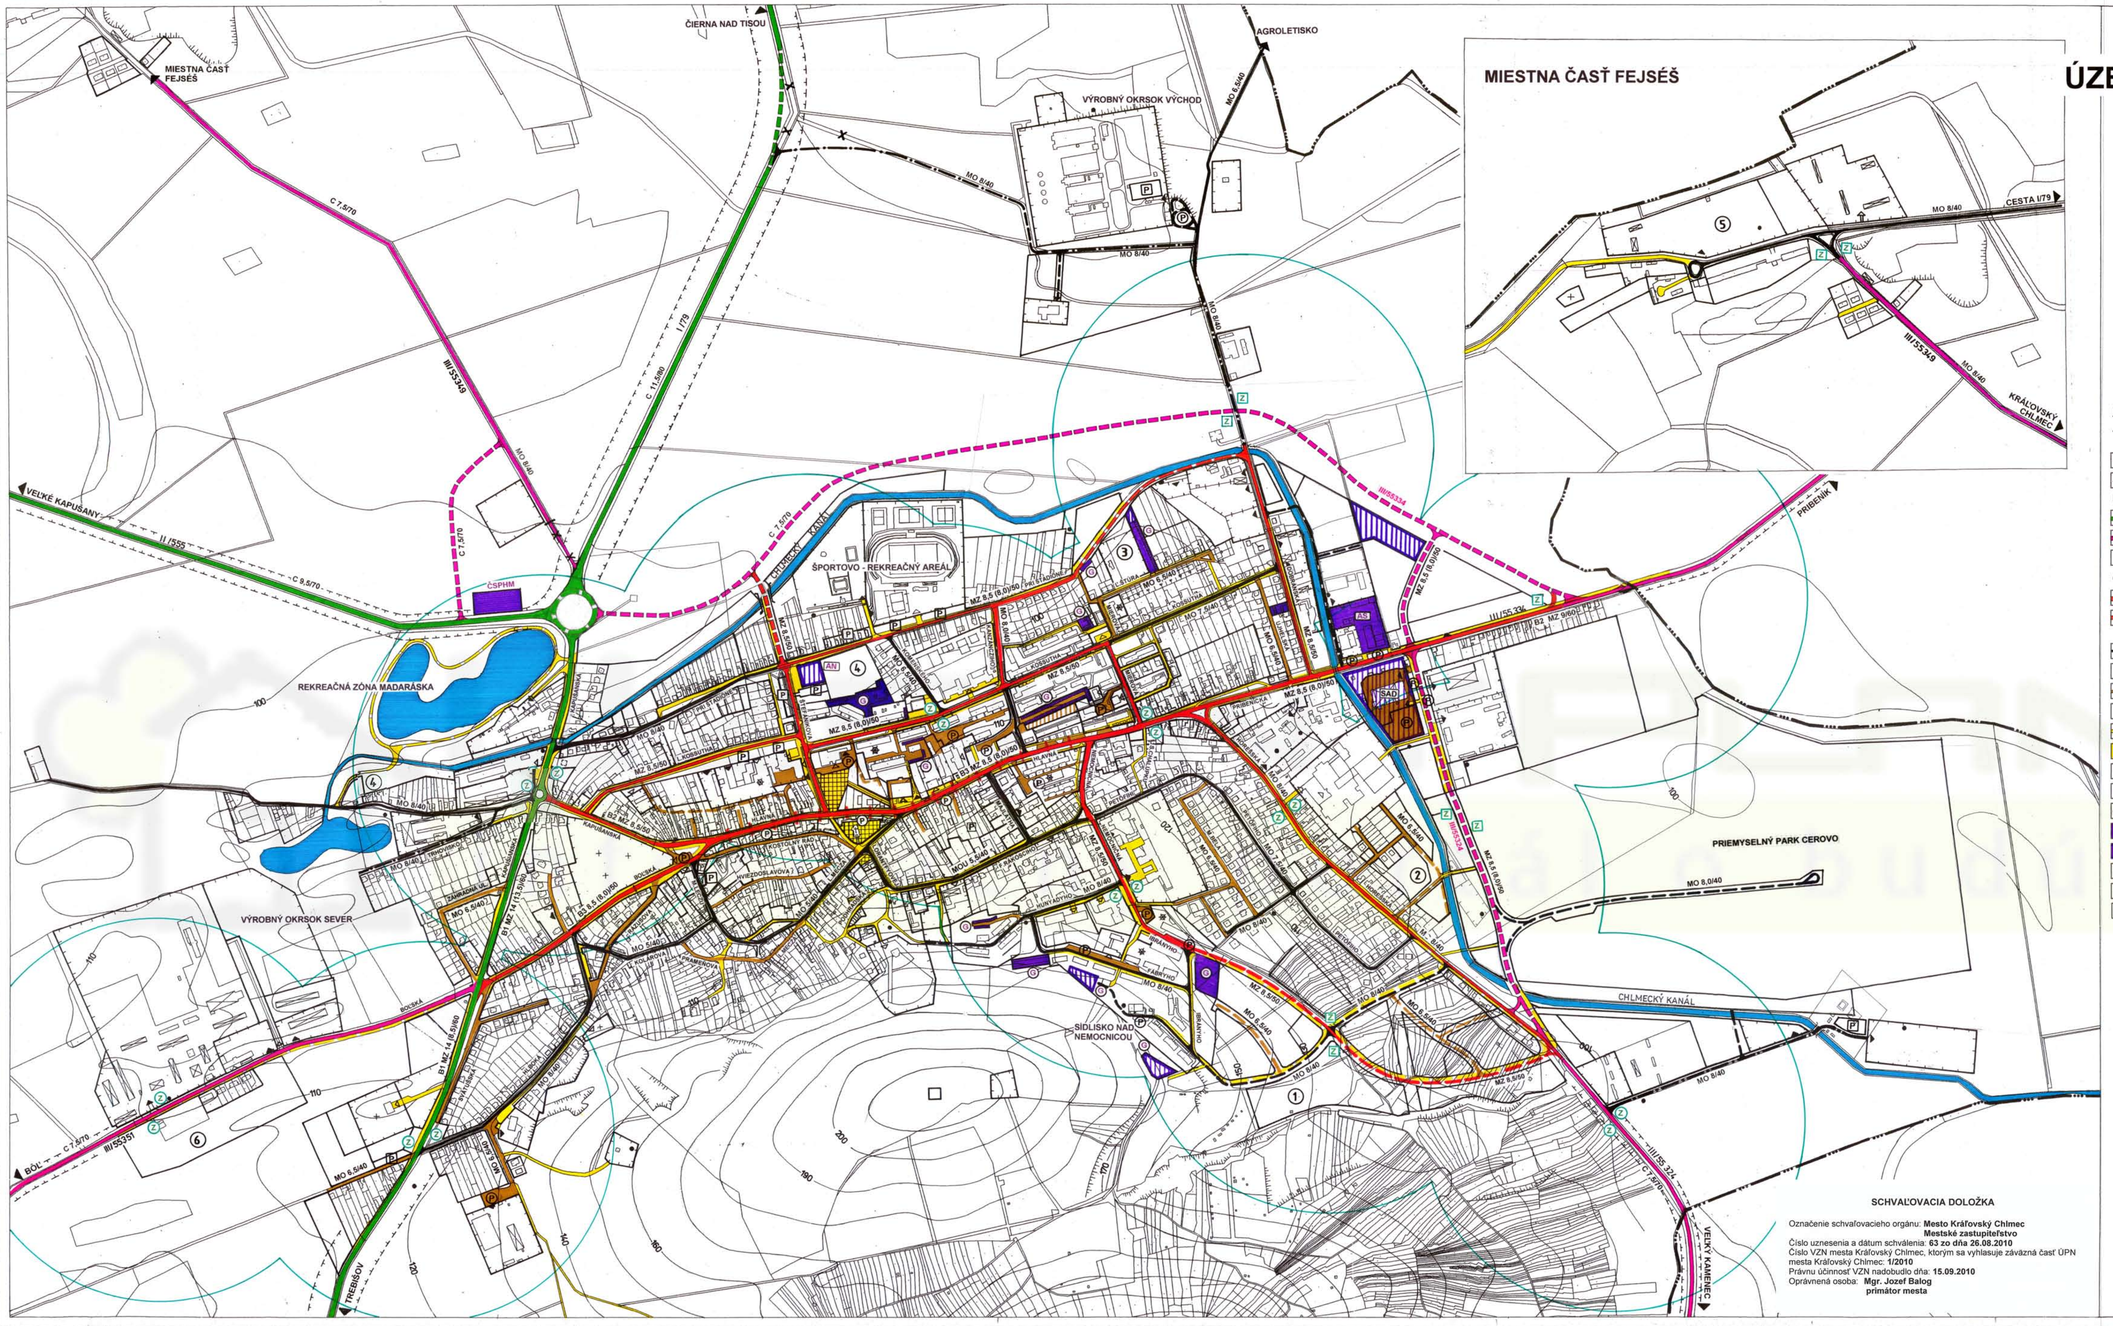

ÚZEMNÝ PLÁN MESTA – NÁVRH

KRÁĽOVSKÝ CHLMEC

M 1 : 5 000

ČISTOPIS

LEGENDA

A.) HRANICE, OCHRANNÉ PÁSMA

STAV / NÁVRH

- HRANICA KATASTRÁLNEHO ÚZEMIA MESTA
- OCHRANNÉ PÁSMA VŠETKÝCH DRUHOV

B.) NADRADENÁ CESTNÁ SIEŤ

- CESTY I. A II. TRIEDY, FUNKČNEJ TRIEDY B1 A B2 V KATEGÓRII C 11,5/80
- CESTY III. TRIEDY, FUNKČNEJ TRIEDY B3 V KATEGÓRII C 7,5/70
- ZRUŠENIE CESTY III. TRIEDY

C.) ZÁKLADNÁ KOMUNIKAČNÁ SIEŤ MESTA

- HLAVNÉ ZBERNÉ KOMUNIKÁCIE MESTA
- HLAVNÁ MESTSKÁ TRIEDA, JEDNOSMERNÁ SKLUDNENÁ KOMUNIKÁCIA HLAVNEJ ULICE
- HLAVNÉ PRÍSTUPOVÉ A OBSLUŽNÉ KOMUNIKÁCIE MESTA
- PRÍSTUPOVÉ A OBSLUŽNÉ KOMUNIKÁCIE, REKONŠTRUKCIA
- OSTATNÉ MIESTNE KOMUNIKÁCIE
- ZRUŠENIE MIESTNEJ KOMUNIKÁCIE
- PEŠIE A ZJAZDNÉ CHODNÍKY
- PEŠIE SPEVNENÉ PLOCHY A PEŠIA ZÓNA HLAVNÉHO NÁMESTIA
- PLOCHY STATICKEJ DOPRAVY, PARKOVISKÁ
- PLOCHY GARÁŽOVÝCH DVOROV
- ČSPHM — ČERPACIE STANICE POHONNÝCH HMÔT
- AS — DOPRAVNÉ AUTOSERVISNÉ SLUŽBY
- SAD — DOPRAVNÝ AREÁL SAD
- HLAVNÉ AUTOBUSOVÉ NÁSTUPIŠTĚ
- Z — ZASTÁVKY OSOBNEJ HROMADNEJ AUTOBUSOVEJ DOPRAVY
- IZOFÓNY PEŠEJ DOSTUPNOSTI ZASTÁVOK SAD

ROZVOJOVÉ PLOCHY BÝVANIA

1. SÍDLISKO ZA NEMOCNICOU - RODINNÉ A BYTOVÉ DOMY
2. LOKALITA PRI GYMNÁZIU - RODINNÉ DOMY
3. LOKALITA ŠPORTOVÁ ULICA - RODINNÉ DOMY
4. SOCIÁLNE BYTY ODLIŠNÉHO ŠTANDARDU, TRHOVISKO
5. LOKALITA FEJSÉŠ - SOCIÁLNE BYTY
6. LOKALITA BOLSKÁ CESTA – SOCIÁLNE BYTY

SCHVAĽOVACIA DOLOŽKA

Označenie schvaľovacieho orgánu: **Mesto Kráľovský Chlmec**
Mestské zastupiteľstvo
Číslo uznesenia a dátum schválenia: **63 zo dňa 26.08.2010**
Číslo VZN mesta Kráľovský Chlmec, ktorým sa vyhlasuje záväzná časť ÚPN mesta Kráľovský Chlmec: **1/2010**
Právna účinnosť VZN nadobudlo dňa: **15.09.2010**
Oprávnená osoba: **Mgr. Jozef Balog**
primátor mesta

UZEMNYPLAN.SK
informačný portál o budúcnosti

Osoba s odbornou spôsobilosťou pre obstarávanie ÚPP a ÚPD: Ing. arch. Ján Jakubčík, Trebišov, registračné číslo 083

URBAN TRADE PROJEKTOVÁ SPOLOČNOSŤ	URBANIZMUS-ÚZEMNÝ PLÁN-EKOLÓGIA-ŽIVOTNÉ PROSTREDIE Letná č. 45, 040 11 Košice	Vek. spol. UZ-2008
názov dokumentácie	ÚZEMNÝ PLÁN MESTA KRÁĽOVSKÝ CHLMEC – NÁVRH	č.výkresu
názov výkresu	NÁVRH VEREJNEJ DOPRAVY	2
hlavný riešiteľ: ING.ARCH. DJHDEC	zodpovední projektanti: ING. MMDEC, ING. DJHDEC, ING. ŠKODA, ING. DJHDEC, BC.J.ZÁPASKA, ING. K.KUPCOVÁ	
ARCHGRAPH	grafické spracovanie: ARCHITEKTONICKO GRAFICKÉ STÚDIO, Letná č. 45, 040 11 Košice	mierka 1:5 000