
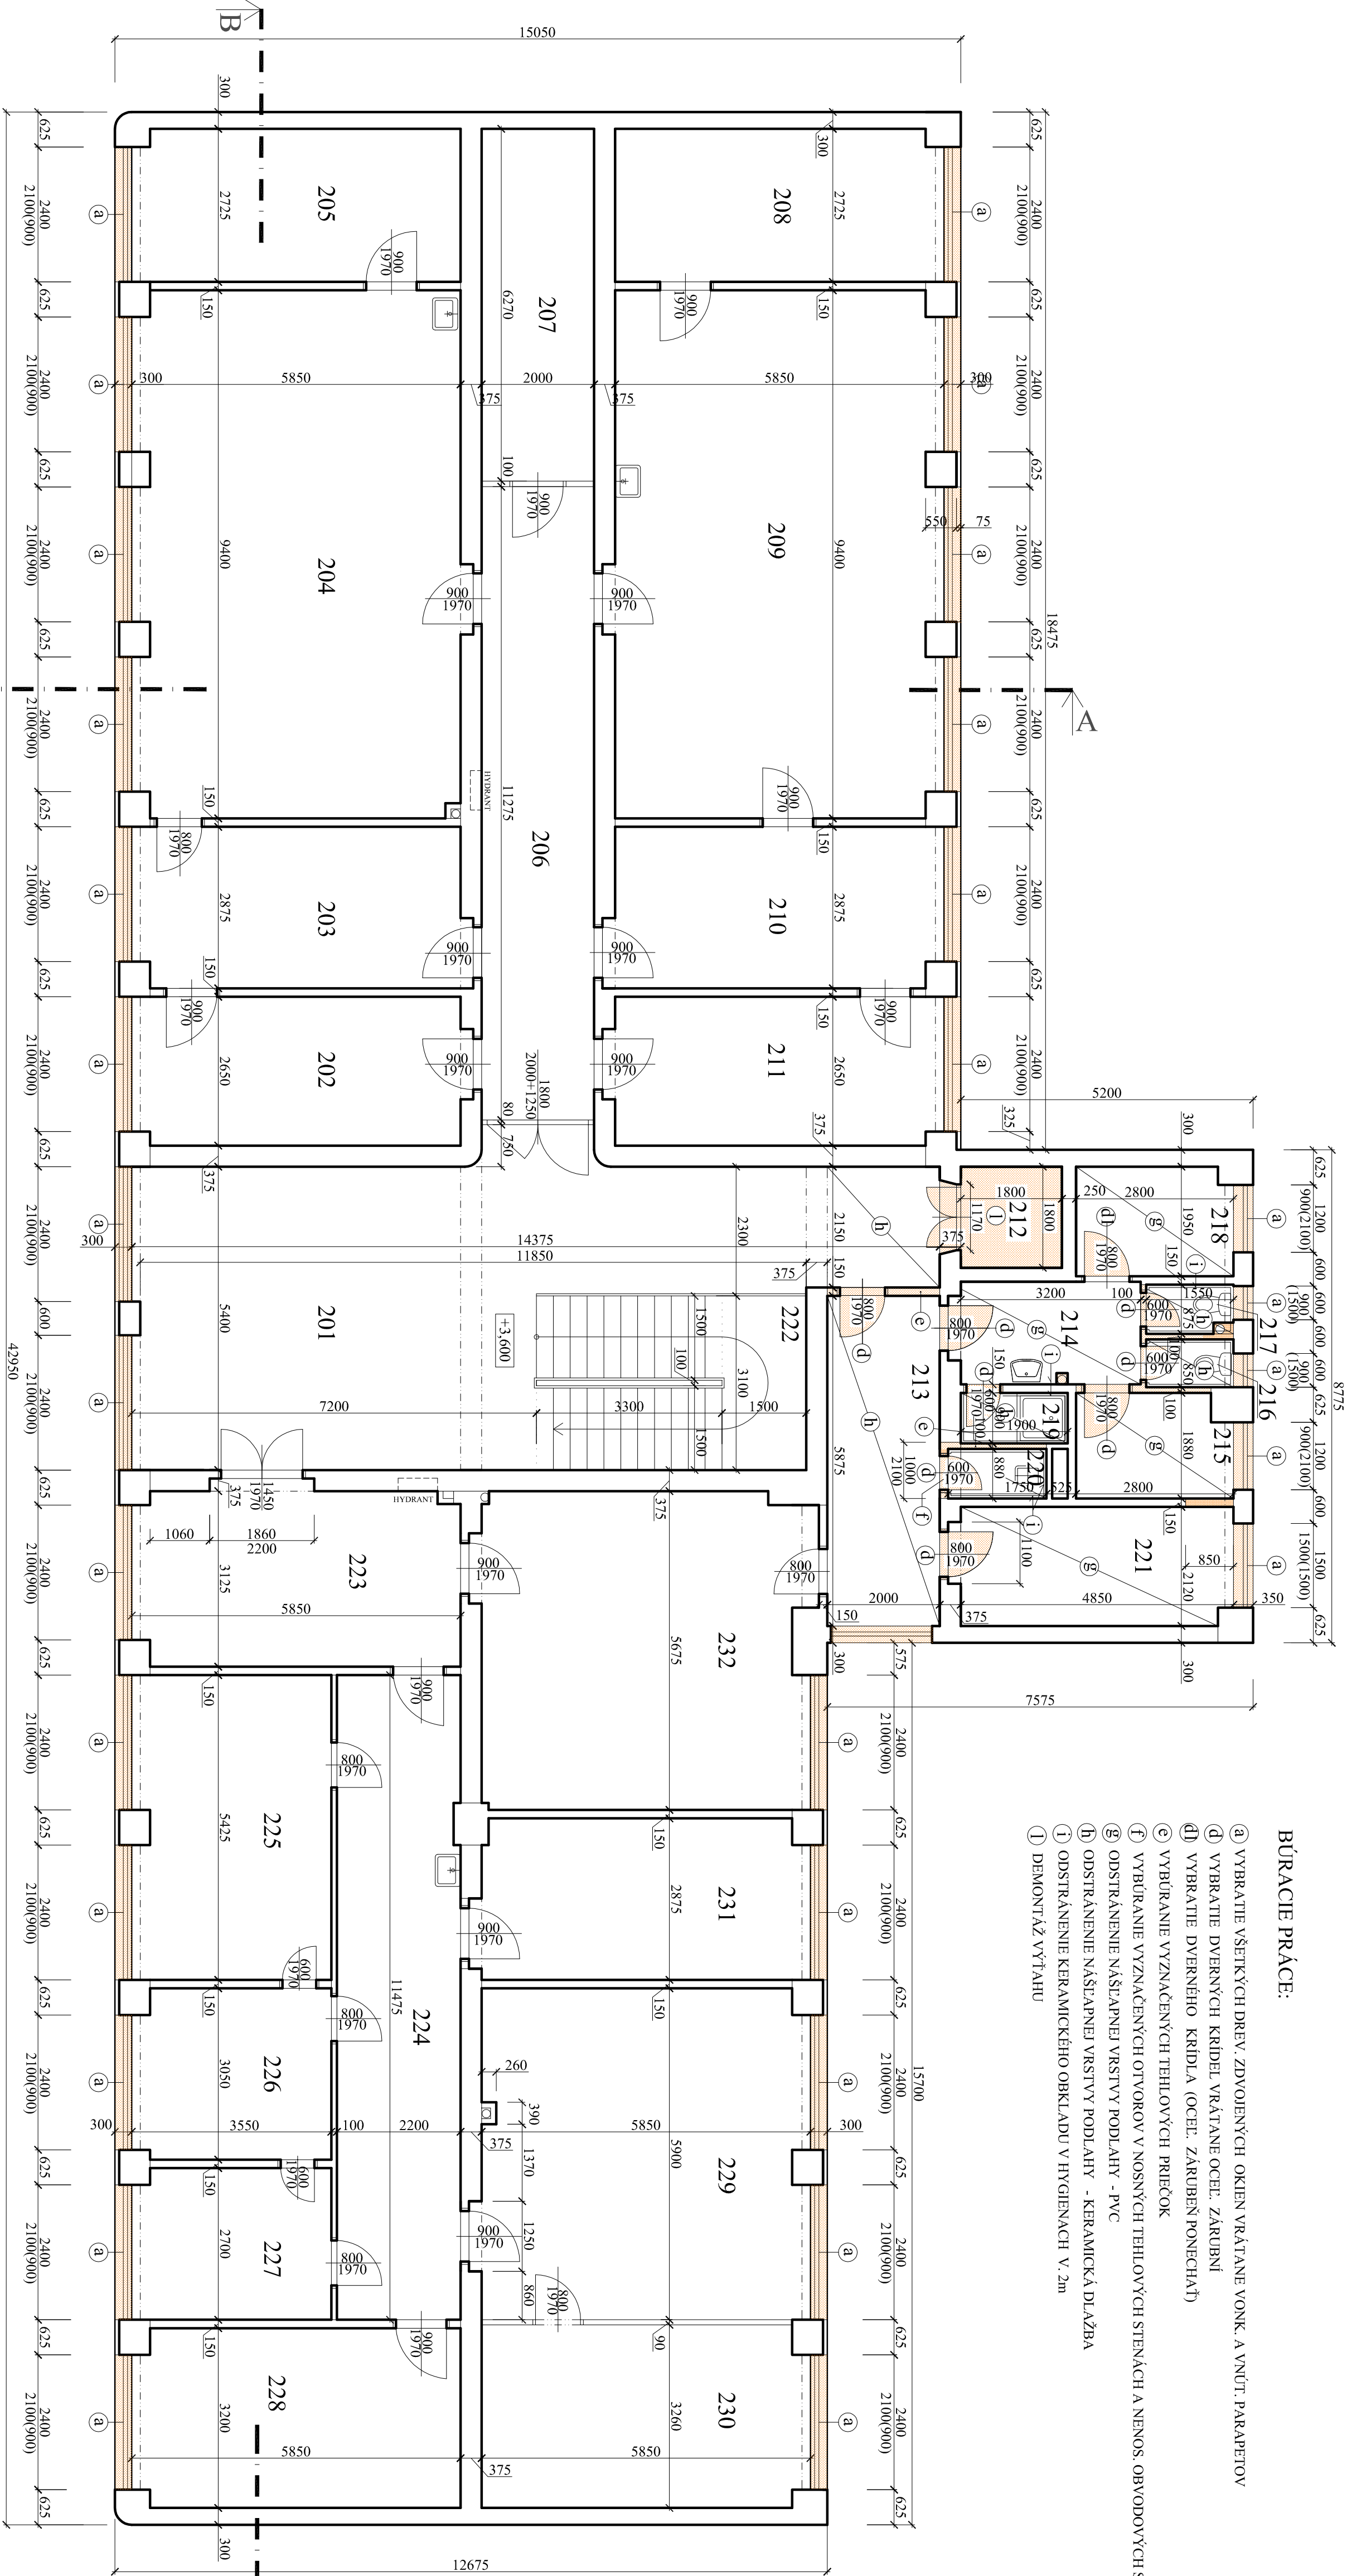


LEGENDA MIESTNOSTÍ:

| Č.M. | ÚČEL MIESTNOSTI | PLOCHA V m ² | PODLAHA | ZVLÁŠTNÉ ÚPRAVY POVRCHOV |
|------|---------------------|----------------------------|------------------|---------------------------------------|
| 201 | HALA POSCHODIA | 55,90 | KERAMICKÁ DLAŽBA | |
| 202 | KANCELÁRIA | 15,75 | PVC | |
| 203 | KANCELÁRIA | 16,95 | PVC | |
| 204 | KLUB DOCHODCOV | 54,55 | PVC | |
| 205 | PRÍBRÁVNÁ | 15,80 | KERAMICKÁ DLAŽBA | |
| 206 | KOMUNIK. PRIESTOR | 22,53 | KERAMICKÁ DLAŽBA | |
| 207 | ARCHIV | 12,54 | KERAMICKÁ DLAŽBA | |
| 208 | KANCELÁRIA | 15,85 | PVC | |
| 209 | SOCIÁLNA POISŤOVŇA | 54,55 | PVC | KERAMICKÝ OBKLAD V=1,8 m ZA UNÝTV. |
| 210 | KANCELÁRIA | 16,95 | PVC | |
| 211 | KANCELÁRIA | 15,70 | PVC | |
| 212 | NAKL. VÝTAH | | | |
| 213 | KOMUNIK. PRIESTOR | 11,75 | PVC | |
| 214 | PREDSEŇ WC | 6,00 | PVC | |
| 215 | SKLAD | 5,16 | PVC | |
| 216 | WC | 1,30 | KERAMICKÁ DLAŽBA | KERAMICKÝ OBKLAD V=1,8 m |
| 217 | WC | 1,30 | KERAMICKÁ DLAŽBA | KERAMICKÝ OBKLAD V=1,8 m ZA UNÝTV. |
| 218 | MIESTN. UPRAŤOVAČKY | 5,30 | PVC | |
| 219 | SPRCHA | 1,70 | KERAMICKÁ DLAŽBA | |
| 220 | VÝLEVKÁ | 1,57 | KERAMICKÁ DLAŽBA | |
| 221 | SKLAD | 10,55 | PVC | |
| 222 | SCHODISKO | 14,90 | KERAMICKÁ DLAŽBA | |
| 223 | KOMUNIK. PRIESTOR | 18,40 | PVC | |
| 224 | KOMUNIK. PRIESTOR | 25,15 | PVC | KERAMICKÝ OBKLAD V=1,8 m ZA UNÝTV. |
| 225 | KANCELÁRIA | 19,00 | PVC | |
| 226 | KANCELÁRIA | 10,60 | PVC | |
| 227 | KANCELÁRIA | 9,50 | PVC | |
| 228 | KANCELÁRIA | 18,45 | PVC | |
| 229 | KANCELÁRIA | 34,45 | PVC | |
| 230 | KANCELÁRIA | 18,75 | PVC | |
| 231 | KANCELÁRIA | 16,90 | PVC | |
| 232 | KANCELÁRIA | 33,10 | PVC | |

LEGENDA MURIV:

- KONŠTRUKCIE NA VYBÚRANIE
- MEDZIOKENNÉ PILIERE 625 x625 mm Z TEHL. CDm
- VÝPL. NOVÉ MURIVO MEDZI PILIERMI Z PÓROBETÓNOVÝCH TVÁŇNIC 300mm
- ŠTÍTOVÉ MURIVO Z PÓROBETÓNOVÝCH TVÁŇNIC 300mm

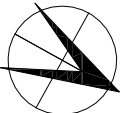

BÚRACIE PRÁCE:

- a) VYBRÁTE VŠETKÝCH DREV. ZDVOJENÝCH OKIEN VRÁTANE YONK. A VNÚT. PARAPETOV
- d) VYBRÁTE DVERNÝCH KRÍDEL VRÁTANE OCEL. ZÁRUBNÍ
- dl) VYBRÁTE DVERNÉHO KRÍDLA (OCEL. ZÁRUBEŇ PONECHAŤ)
- c) VYBÚRANIE VYZNAČENÝCH TEHLÝCH PRIEČOK
- f) VYBÚRANIE VYZNAČENÝCH OTVOROV V NOSNÝCH TEHLÝCH STENÁCH A NENOS. OBVODOVÝCH STENÁCH
- b) ODSTRÁNENIE NAŠLAPNEJ VRSTVY PODLAHY - PVC
- h) ODSTRÁNENIE NAŠLAPNEJ VRSTVY PODLAHY - KERAMICKÁ DLAŽBA
- i) ODSTRÁNENIE KERAMICKÉHO OBKLADU V HYGIENACH V. 2m
- l) DEMONTÁŽ VÝTAHU

