


- BÚRACIE PRÁCE:
- Ⓐ VYBRÁTIE VŠETKÝCH DREV. ZDVOJENÝCH OKIEN VRÁTANE VONK. A VNÚT. PARAPETOV
  - Ⓓ VYBRÁTIE DVERNÝCH KRÍDEL VRÁTANE OCEĽ. ZÁRUBNÍ
  - Ⓓ VYBRÁTIE DVERNÉHO KRÍDLA (OCEĽ. ZÁRUBEŇ PONECHAŤ)
  - Ⓒ VYBÚRANIE VYZNAČENÝCH TEHLOVÝCH PRIEČOK
  - Ⓖ VYBÚRANIE VYZNAČENÝCH OTVOROV V NOSNÝCH TEHLOVÝCH STENÁCH A NENOS. OBVODOVÝCH STENÁCH
  - Ⓔ OSTRÁNKOVANIE NAŠŤAPNEJ VRSTVY PODLAHY - PVC
  - Ⓗ OSTRÁNKOVANIE NAŠŤAPNEJ VRSTVY PODLAHY - KERAMICKÁ DLAŽBA
  - Ⓘ OSTRÁNKOVANIE KERAMICKÉHO OBKLADU V HYGIENACH V. 2m
  - Ⓘ DEMONTÁŽ VÝTIAHU

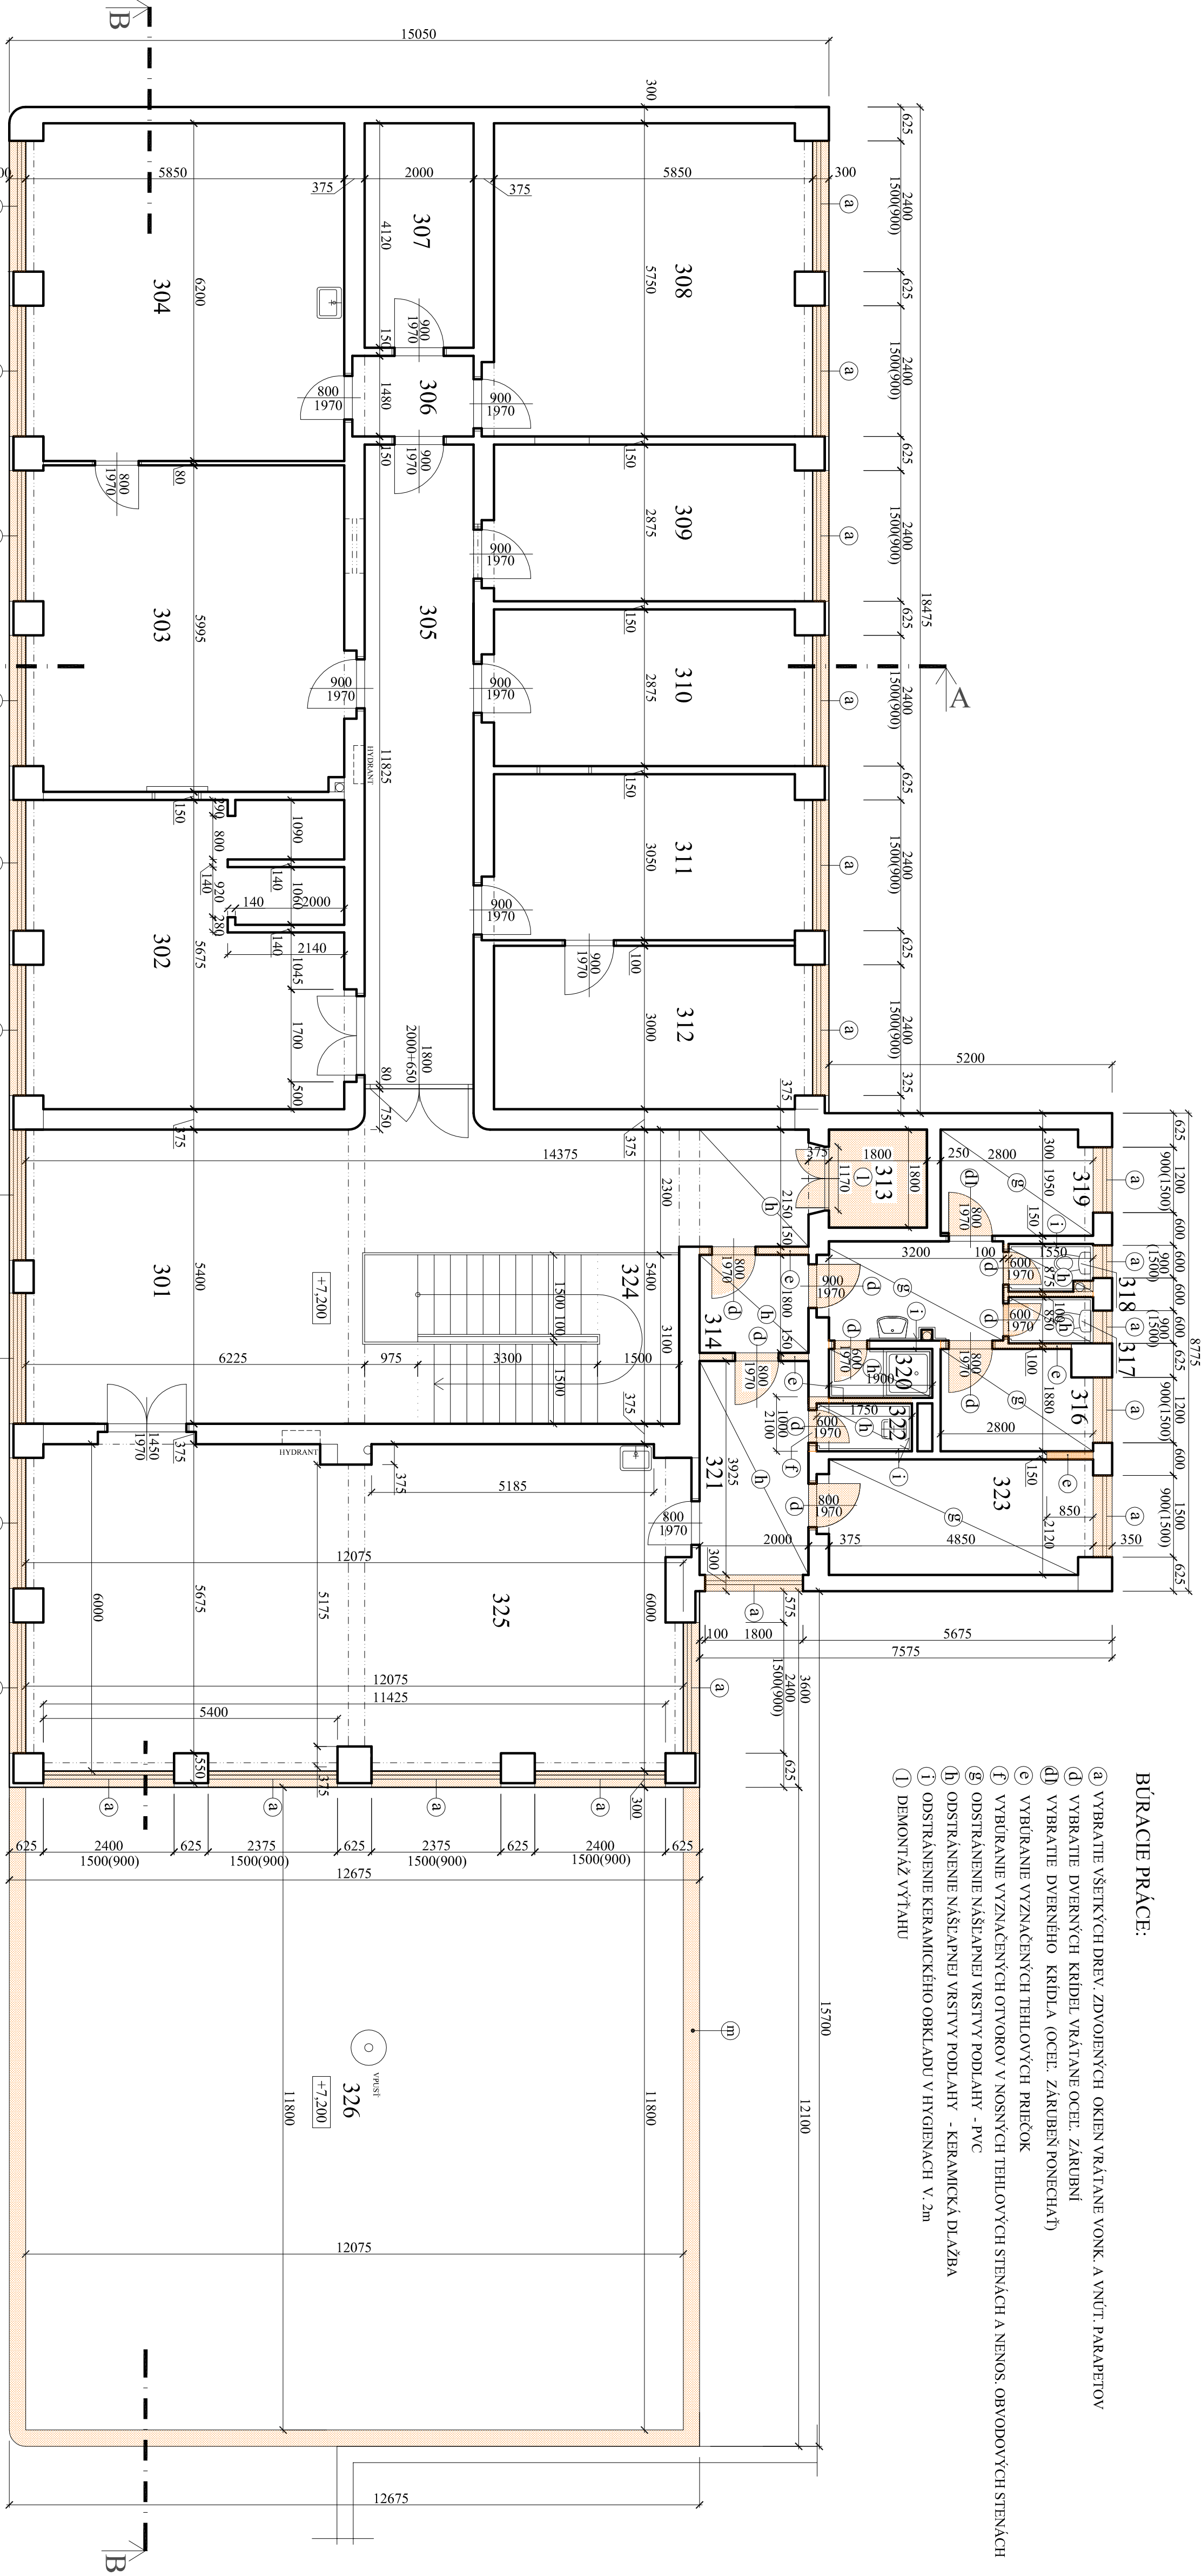

LEGENDA MIESTNOSTÍ:

Č.M.	ÚČEL MIESTNOSTI	PLŮCHA V m <sup>2</sup>	PODLAHA	ZVLÁŠTNÉ ÚPRAVY POVRCHOV
301	HALLA POSCHODIA	55,90	KERAMICKÁ DLAŽBA	OLEJ. NÁTER V.1,3M
302	KANCELÁRIA	33,33	PVC	
303	KANCELÁRIA	34,90	PVC	
304	KANCELÁRIA	35,80	PVC	
305	KOMUNIK. PRIESTOR	23,65	KERAMICKÁ DLAŽBA	OLEJ. NÁTER V.1,3M
306	KOMUNIK. PRIESTOR	3,30	KERAMICKÁ DLAŽBA	
307	PRIČIŤOVÝ SKLAD	8,24	PVC	
308	KANCELÁRIA	33,62	PVC	
309	KANCELÁRIA	16,95	PVC	
310	KANCELÁRIA	16,95	PVC	
311	KANCELÁRIA	17,90	PVC	
312	KANCELÁRIA	17,25	PVC	
313	NÁKL. VÝTIAH			
314	KOMUNIK. PRIESTOR	3,60	PVC	
315	PREDSEŤEN WC	6,00	PVC	KERAMICKÝ OBKLAD ZA ÚNUT.
316	SKLAD	5,16	PVC	
317	WC	1,30	KERAMICKÁ DLAŽBA	KERAMICKÝ OBKLAD V=1,8 m
318	WC	1,30	KERAMICKÁ DLAŽBA	KERAMICKÝ OBKLAD V=1,8 m
319	MIESTN. ÚPRAVŮVÁČKY	5,30	PVC	
320	SPRCHA	1,70	KERAMICKÁ DLAŽBA	
321	KOMUNIK. PRIESTOR	7,85	PVC	
322	VÝLEJKA	1,57	KERAMICKÁ DLAŽBA	
323	SKLAD	10,55	PVC	
324	SCHODISKO	16,45	KERAMICKÁ DLAŽBA	
325	KANCELÁRIA	71,00	PVC	
326	STRECHA	142,35		

LEGENDA MURŮV:

- 625 KONSTRUKCIE NA VYBÚRANIE
- 625 MEDZOIKNÉ PÍLIERE 625 625 mm Z TEHÁL CDM
- 625 VÝPLŇOVÉ MURIVO MEDZI PÍLIERMI Z PÓROBETONOVÝCH TVÁRNIC 300mm
- 625 ŠTÍTOVÉ MURIVO Z PÓROBETONOVÝCH TVÁRNIC 300mm



AUTOR:	Ing.arch. M. Bugalová	Architektonický analýz
ZOD. PROJEKTANT:	Ing.arch. M. Bugalová, Ing. Brnanišská	
OBJEDNÁVATEĽ:	Mesto KRÁĽOVSKÝ CHLMEC	Nám. osloboditeľov 29, Michalovce
MIESTO STAVBY:	KRÁĽOVSKÝ CHLMEC parc.č. 528/15, 528/29, 528/12	
NAZOV STAVBY:	OBNOVA BUDOVY OPP V KRÁĽOVSKOM CHLMCI - 1. ETAPA	STUPEŇ: REALIZAČNÝ PROJEKT
OBJEKT:	SO 01 - HLAVNÝ OBJEKT	DIEĽ.: ASR
NAZOV VÝKRESU:	PÔDORYS 3. NP - starý stav a búracie práce	DATEM: 04/2019
		MÍTKA: 1 : 75
		CV: 4