D1 DETAIL RIEŠENIA ATIKY

D2 DETAIL PRI STENE

S2 SKLADBA STRECHY NAD VÝŤAHOVOU ŠACHTOU

- OPLECHOVANIE LAKOPLAST. PLECHOM
- CEMENTOVÝ POTER 100 mm
- VYSTUŽENÝ BETÓN HR. 150 mm
- TRAPÉZOVÝ PLECH v= 50mm
- POLYSTYRÉN 100mm, NALEPIŤ NA PLECH

S1 SKLADBA PLOCHEJ STRECHY:

- FÓLIA FATARFOL 807 V - DO LEPIDLA
- POLYSTYRÉN 35cm - 3 VRSTVY - 15+15+5 cm
- LEPIDLO SOLDAL
- EXISTUJÚCU HYDROIZOLÁCIU VYZAMETAŤ A VYSPRAVIŤ

EXISTUJÚCA SKLADBA
- HYDROIZOLÁCIA 20mm :
  - ALFOBIT SI 99
  - BITAGIT SI 99
  - IPA 500 SH PE
  - BITAGIT SI 99
- KRYZOLIT 100mm
- PANEL SPIROLL 250mm

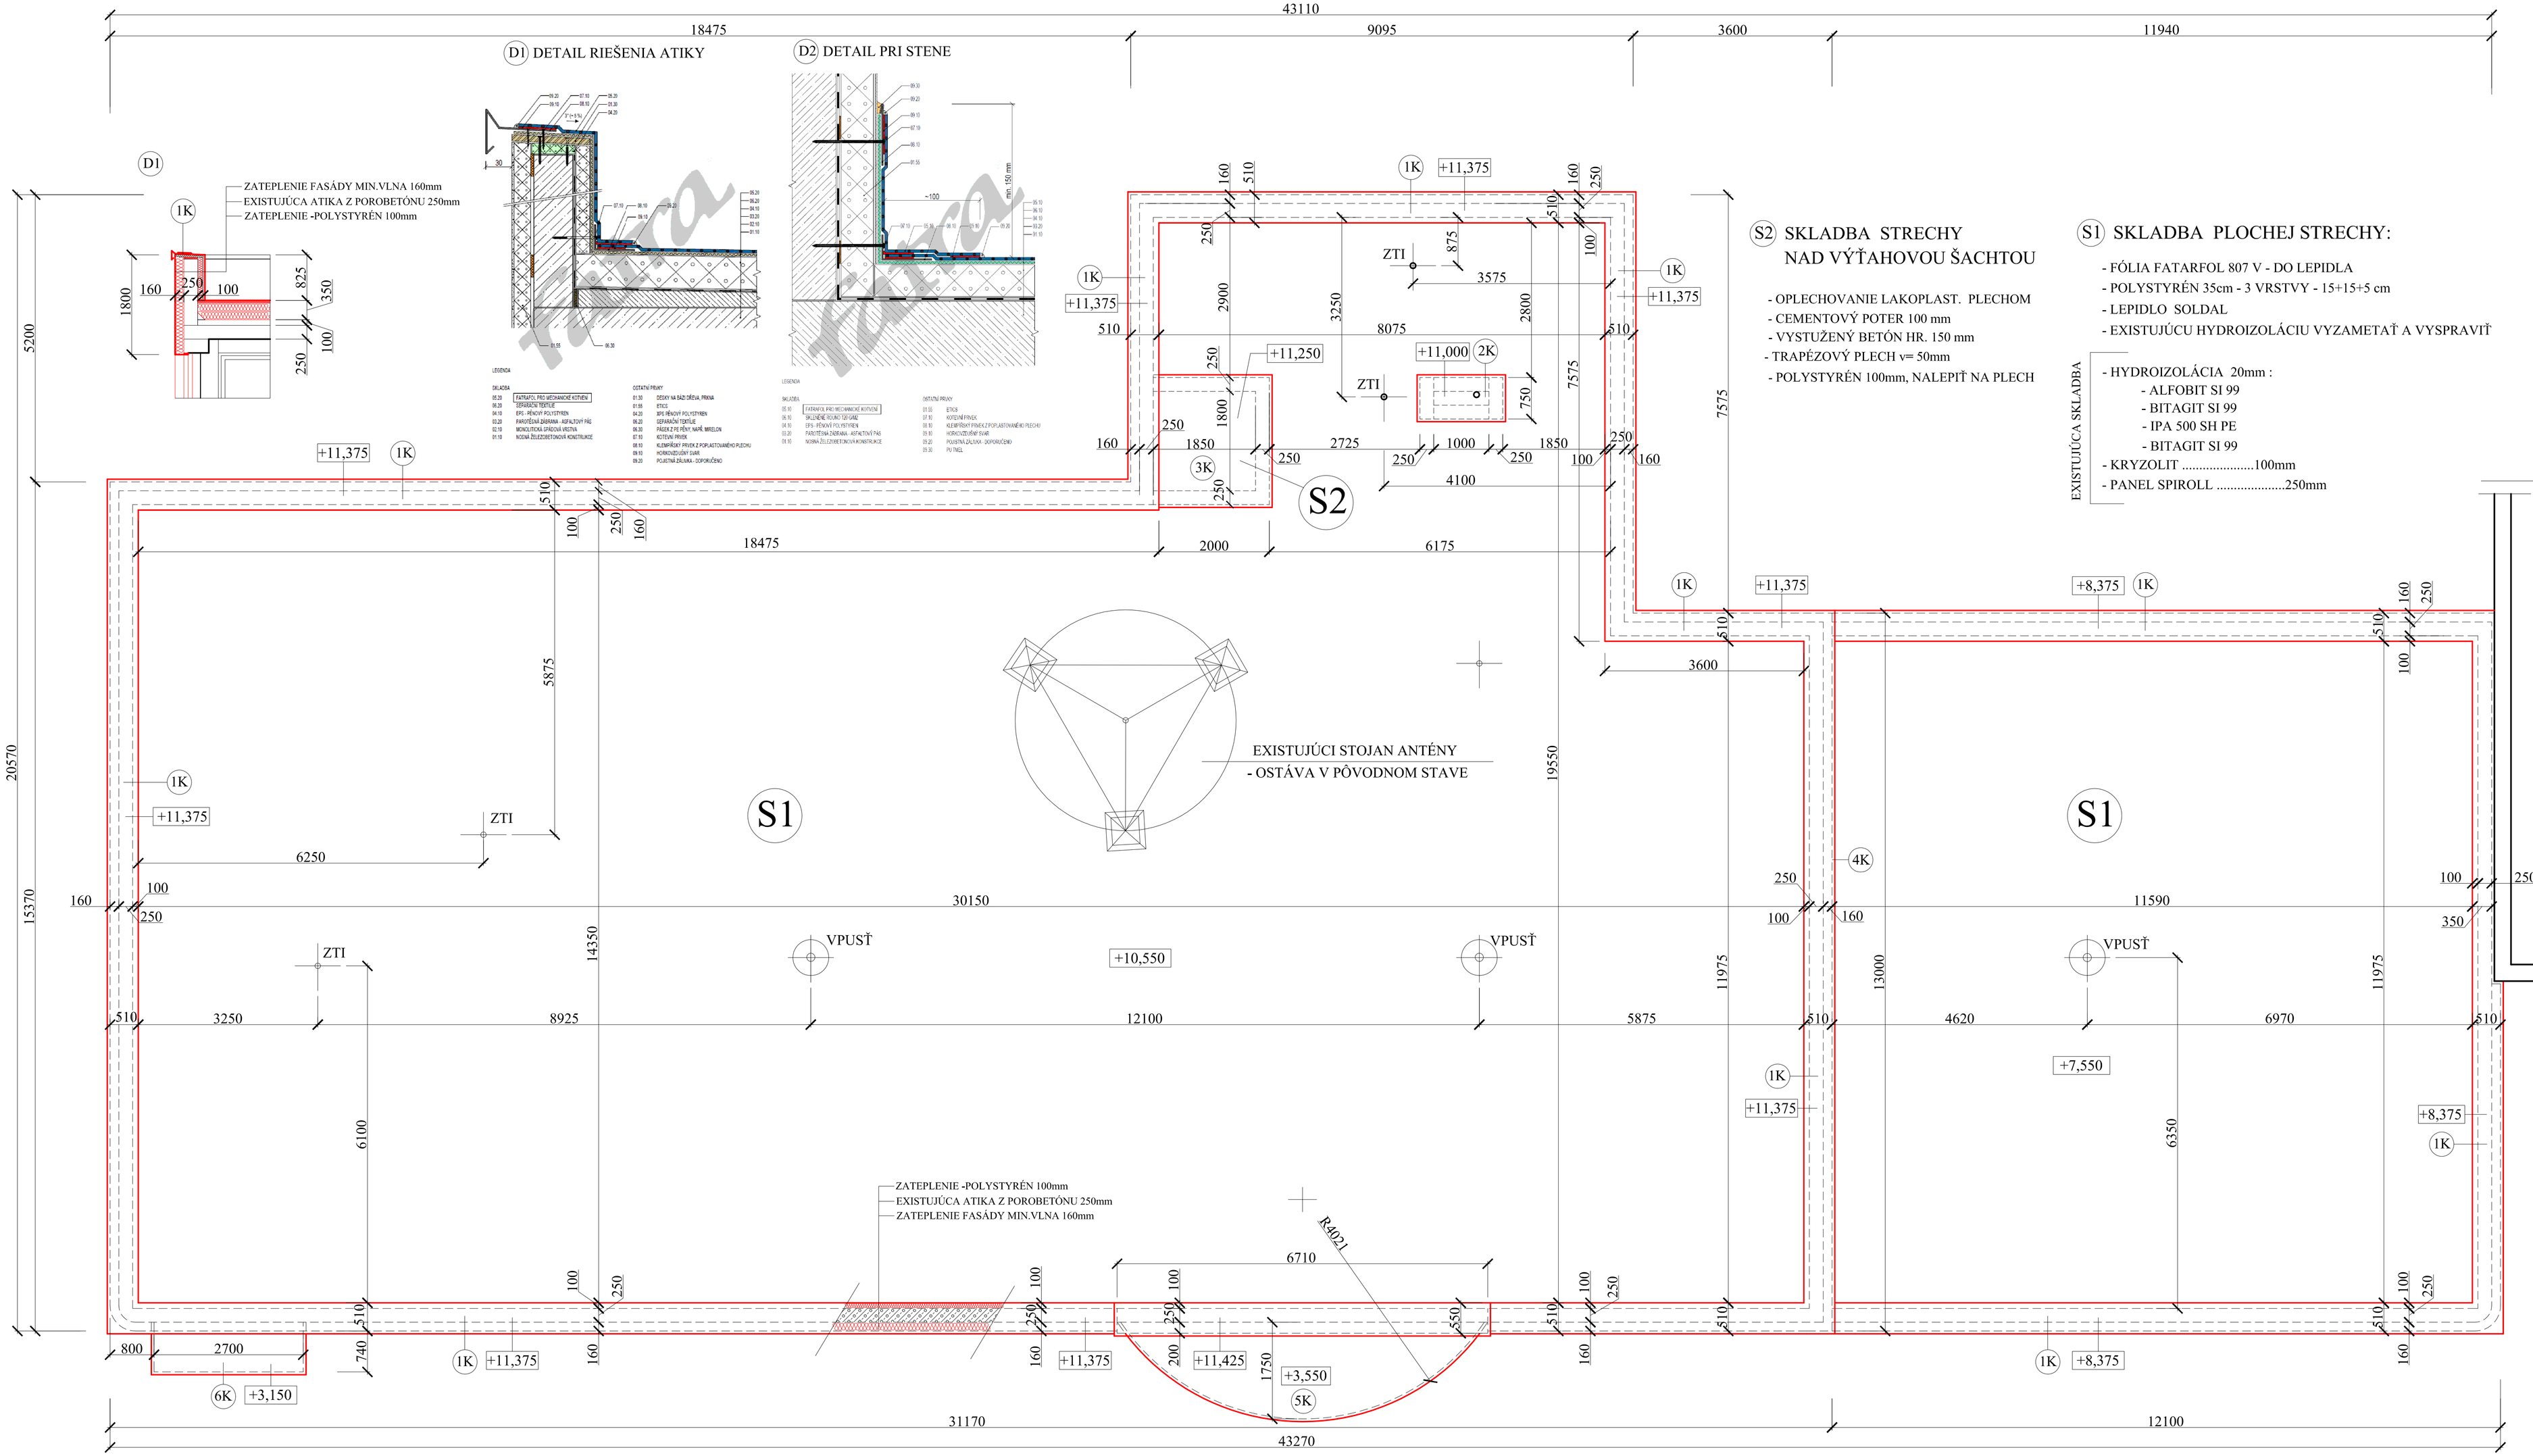

POZNÁMKA:

ZTI 1 PRIERAZ V STROPE NAD 3.NP - o 150 - PRE ZTI STÚPAČKU - 2x

AUTOR:	Ing.arch. M. Bugalová
ZOD. PROJEKTANT:	Ing.arch. M. Bugalová, Ing. Bruňanská
OBJEDNÁVATEĽ:	Mesto KRÁĽOVSKÝ CHLMEC
MIESTO STAVBY:	KRÁĽOVSKÝ CHLMEC parc.č. 528/15
NÁZOV STAVBY:	OBNOVA BUDOVY OPP V KRÁĽOVSKOM CHLMCI - 1. ETAPA
OBJEKT:	SO 01 - HLAVNÝ OBJEKT
NÁZOV VÝKRESU:	PÔDORYS STRECHY

Architektonický ateliér
linea
Nám. osloboditeľov 39, Michalovce

STUPEŇ:	REALIZAČNÝ PROJEKT
DIEL :	ASR
DÁTUM:	04/2019
MIERKA:	1 : 75
Č.V.	13