LEGENDA:

KGR.../... – REDUKCIA (PVC–U TVAROVKA)
KGB.../...* – KOLENO (PVC–U TVAROVKA)
KGEA.../.../...* – JEDNODUCHÁ ODBOČKA (PVC–U TVAROVKA)
STR.../... – REDUKCIA (PP ODHLUČNENÁ TVAROVKA SiTech)
STB.../...* – KOLENO (PP ODHLUČNENÁ TVAROVKA SiTech)
STEA.../.../...* – JEDNODUCHÁ ODBOČKA (PP ODHLUČNENÁ TVAROVKA SiTech)
GR.../... – REDUKCIA (PE TVAROVKA – GEBERIT)
GB.../...* – KOLENO (PE TVAROVKA – GEBERIT)
GEA.../.../...* – JEDNODUCHÁ ODBOČKA (PE TVAROVKA – GEBERIT)

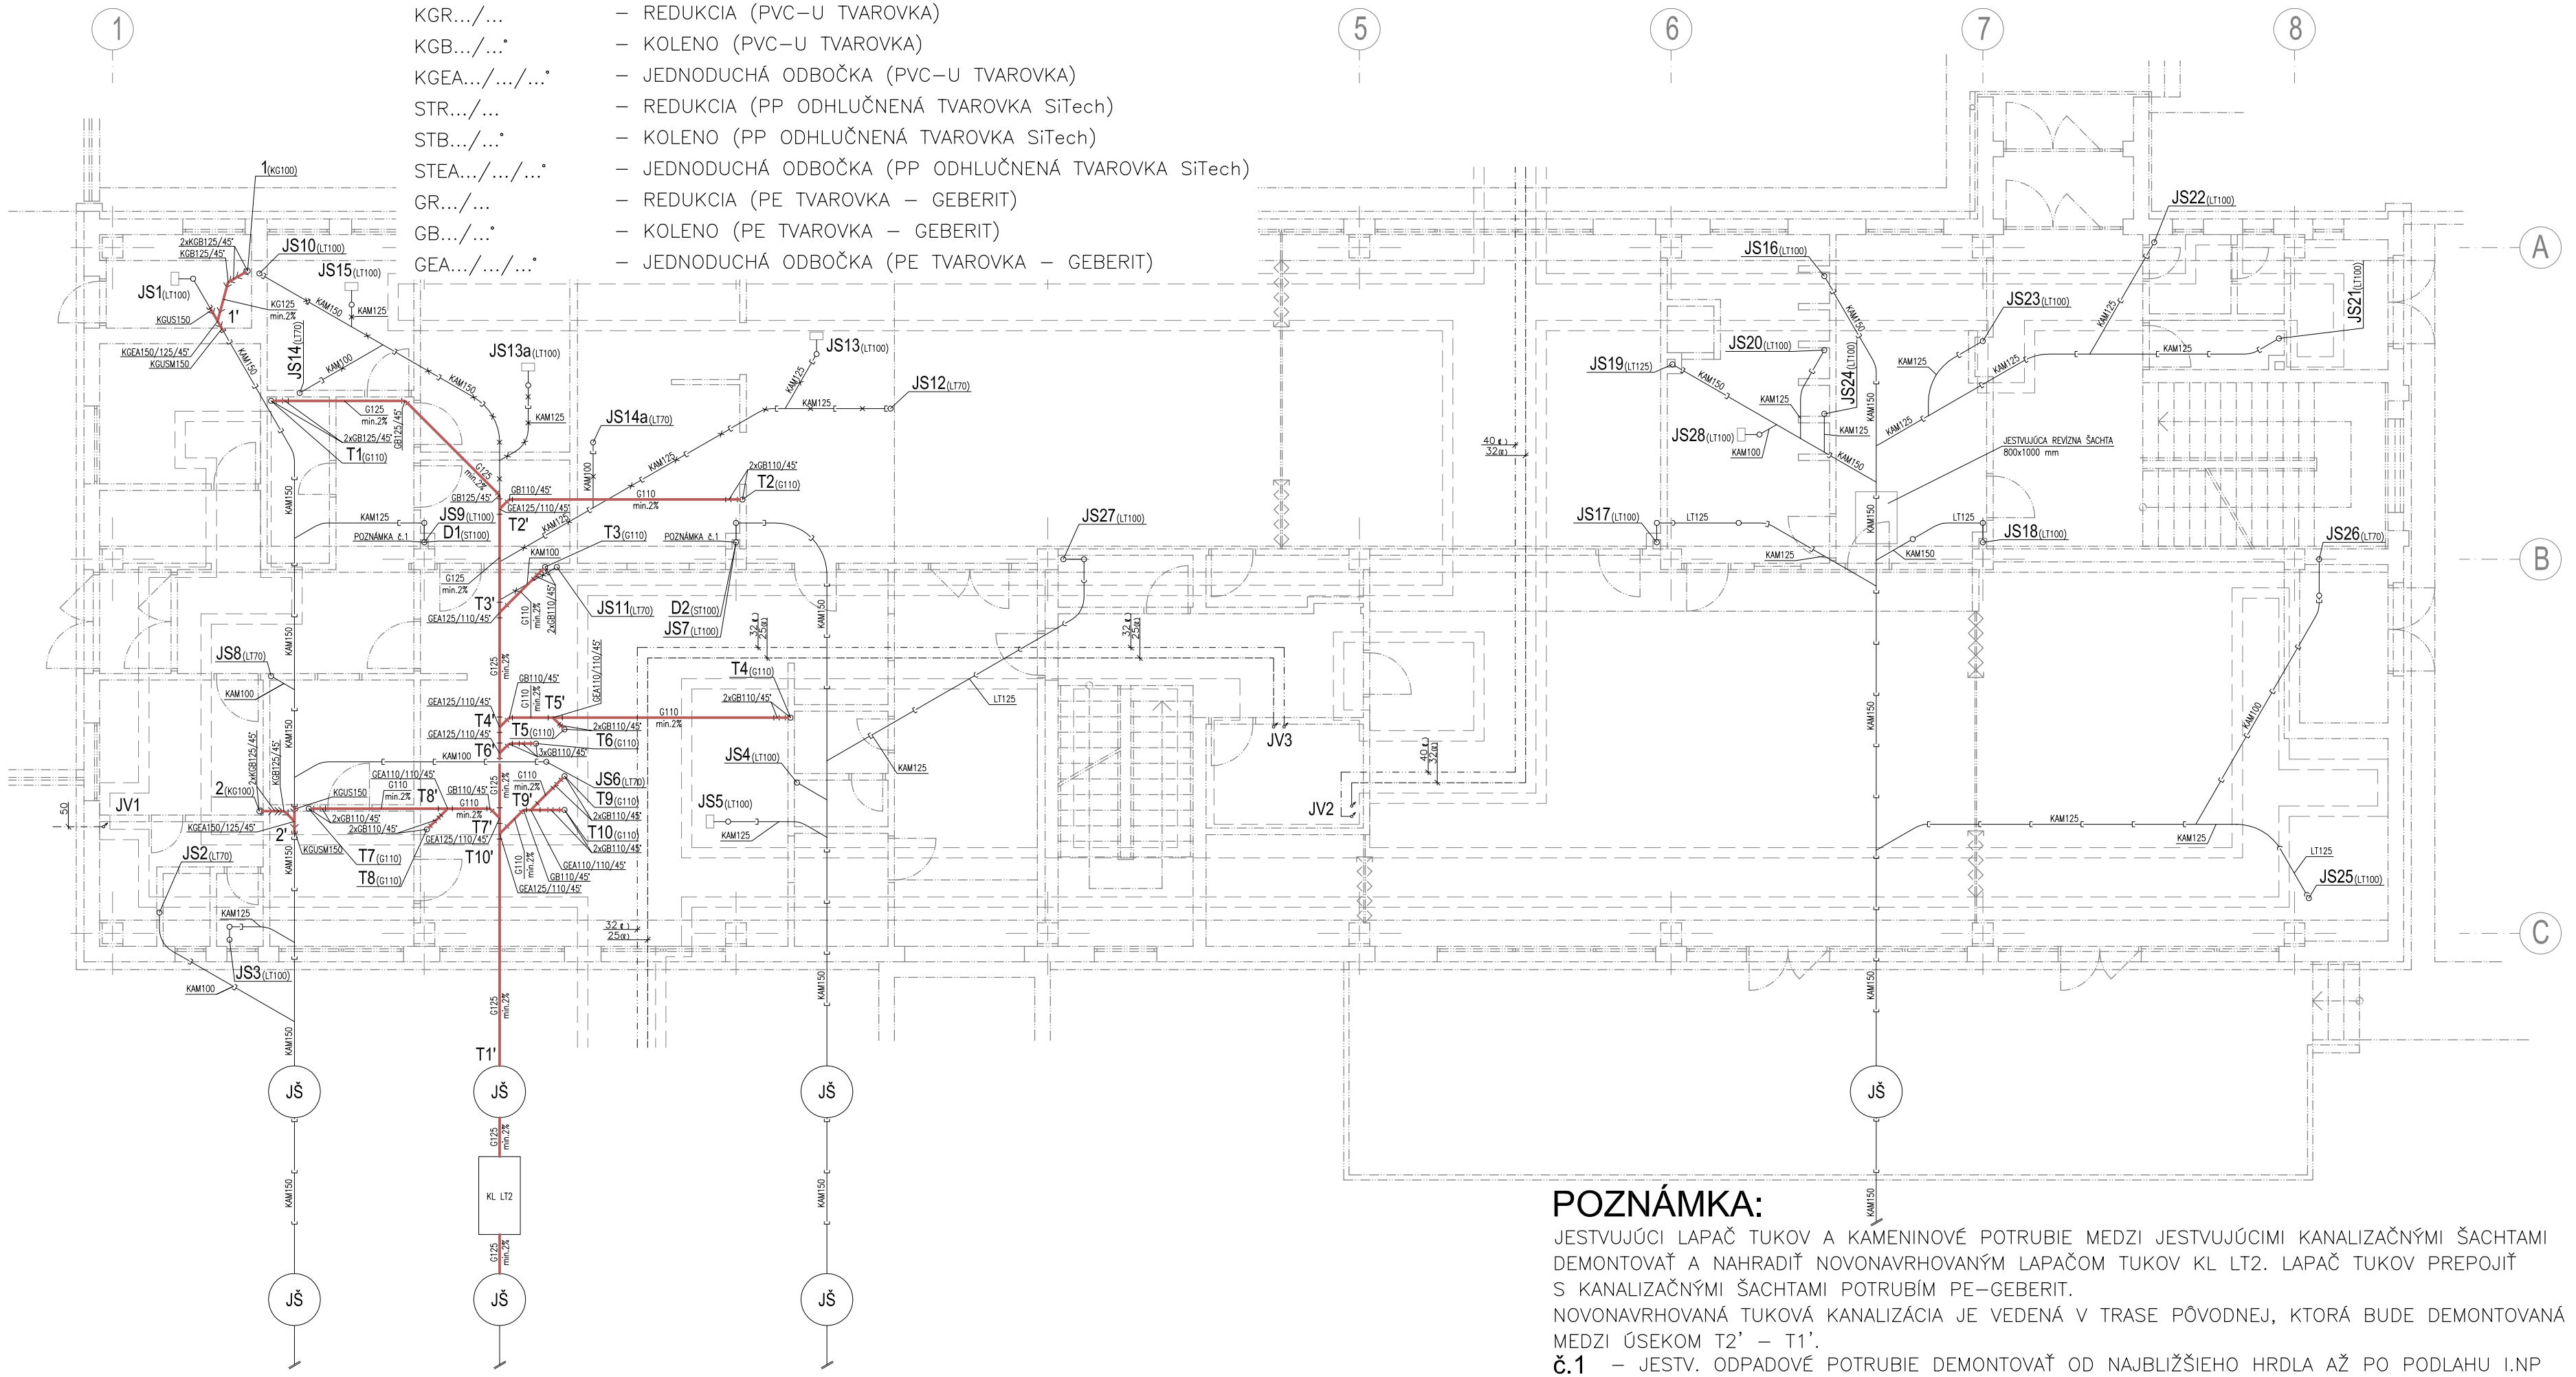

LEGENDA:

JS1 - JS27 – JESTVUJÚCE KANALIZAČNÉ STÚPAČKY (LIATINA, KAMENINA)
JŠ – JESTVUJÚCE KANALIZAČNÉ ŠACHTY
1 - 15, 1.i, 2.i – KANALIZAČNÉ STÚPAČKY (SiTech, KG SYSTÉM WAVIN)
D1 - D6 – DAŽĎOVÉ STÚPAČKY (SiTech WAVIN)
T1 - T10 – TUKOVÉ KANALIZAČNÉ STÚPAČKY (PE GEBERIT)
JV1 - JV5 – JESTVUJÚCE VODOVODNÉ STÚPAČKY
V1 - V9 – VODOVODNÉ STÚPAČKY (WAVIN TIGRIS K1 – VIACVRSTVOVÉ POTRUBIE)
P1 – POŽIARNA STÚPAČKA (POTRUBIE OCELOVÉ ZÁVITOVÉ POZINKOVANÉ)
H – HADICOVÝ NAVIJAK (TYP HS–A) S TVAROVO STÁLOU HADICOU
DV15/15, DV15/30 – DVIERKA 15/15cm, 15/30cm
– ROZVOD STUDENEJ VODY
– ROZVOD TÚV
– ROZVOD CIRKULÁCIE
– ROZVOD ZMIEŠANEJ VODY
– REDUKCIA POTRUBIA
– PRIPOJOVACIE POTRUBIE
– KANALIZAČNÉ POTRUBIE Z PVC–U, PP
– KANALIZAČNÉ POTRUBIE Z PE–GEBERIT
– DEMONTÁŽ (PRERUŠENIE) JESTVUJÚCEHO KAMENINOVÉHO POTRUBIA
– CTV – CENTRÁLNY TERMOSTATICKÝ VENTIL
– GK – GULOVÝ KOHÚT, ŠÚPATKO
– SK – SPATNÁ KLAPKA
– GKH – GULOVÝ KOHÚT S NAPOJENÍM NA HADICU

SITUAČNÁ SCHÉMA :

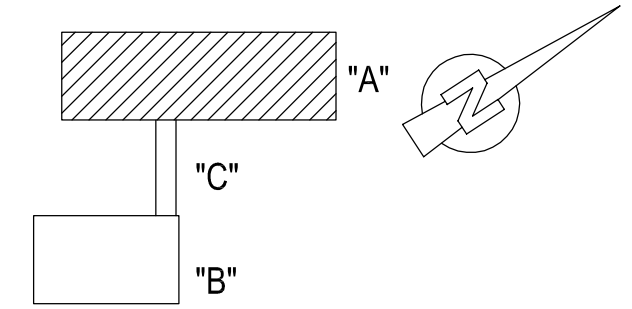

POZNÁMKA:

JESTVUJÚCI LAPAČ TUKOV A KAMENINOVÉ POTRUBIE MEDZI JESTVUJÚCIMI KANALIZAČNÝMI ŠACHTAMI DEMONTOVAŤ A NAHRADIŤ NOVONAVRHOVANÝM LAPAČOM TUKOV KL LT2. LAPAČ TUKOV PREPOJIŤ S KANALIZAČNÝMI ŠACHTAMI POTRUBÍM PE–GEBERIT.
NOVONAVRHOVANÁ TUKOVÁ KANALIZÁCIA JE VEDENÁ V TRASE PÔVODNEJ, KTORÁ BUDE DEMONTOVANÁ MEDZI ÚSEKOM T2' – T1'.
č.1 – JESTV. ODPADOVÉ POTRUBIE DEMONTOVAŤ OD NAJBLIŽŠIEHO HRDLA AŽ PO PODLAHU I.NP
– DO HRDLA JESTVUJÚCEHO POTRUBIA ZAÚSTIŤ NOVONAVRHOVANÉ ODPADOVÉ POTRUBIE

Autor: Ing.Renáta Gorásová	Hl.projektant : Ing.Renáta Gorásová	Pečiatka:	J&P kpt. Nálepku 277/11, 073 01 SOBRANCE tel.: 0908/998792, 0907/448557 jovanh20@gmail.com
Projektant: Ing. Pavol DŽUBA	Kreslil: Ing. Pavol DŽUBA		±0,000 = 158,35 m n.m.
Investor: Mesto KRÁĽOVSKÝ CHLMEC			Dátum: 08/2016
Miesto stavby: MŠ Fábryho, p.č. 2056/84, 2056/85 k.ú. KRÁĽOVSKÝ CHLMEC			Stupeň : PD pre SP a realizáciu
Názov stavby: NADSTAVBA, REKONŠTRUKCIA A ROZŠÍRENIE KAPACITY MATERSKEJ ŠKOLY KRÁĽOVSKÝ CHLMEC			Arch. číslo: 033-2016 Formát : 4 A4
Časť: STAVEBNÁ	Diel: ZTI - zdravotechnické inštalácie		Mierka: 1:100 Č. výkresu: 3
Obsah: PÔDORYS I.NP - LEŽATÁ KANALIZÁCIA, VODOVOD - časť "A"			